

Egyetértési nyilatkozat

mely létrejött egyrészről *Nagyvesztergár Község Önkormányzata* (cím: 8415 Nagyvesztergár, Radnóti M. u. 58. törzsszám: 15568223 képviseli: Szelthofferné Németh Ilona polgármester), a továbbiakban **Ellátásért felelős,**

másrészről a ***BAKONYKARSZT Víz- és Csatornamű Zrt.*** (székhely: 8200 Veszprém, Pápai út 41., képviseli: Kugler Gyula vezérigazgató), a továbbiakban **Víziközmű-szolgáltató** között az alábbi feltételek mellett,

a **Nagyvesztergár ivóvízellátó víziközmű-rendszer-re** vonatkozóan.

I.

Felek megállapítják, hogy a BAKONYKARSZT Rt. 1996. január 1-jén jogutódlással alakult a Veszprém Megyei Víz- és Csatornamű Részvénytársaság megszűnésével egyidejűleg. A részvénytársaságban alapítóként vett részt a megyei önkormányzat, valamint 120 helyi önkormányzat. A társaság 7.016.794.000,- Ft alapító vagyonnal kezdte meg működését. A jegyzett tőkét 870.980.000,- Ft működtető vagyon, míg tőketartalékot a közművagon testesítette meg. A közgyűlés 2005-ben a társaság nevét BAKONYKARSZT Víz- és Csatornamű Zártkörűen Működő Részvénytársasággá változtatta, ami rövidített formában BAKONYKARSZT Zrt. A társaság alapításától kezdve biztosította a társaság részvényeseinek víz- és szennyvíz-ellátását, sok település vonatkozásában pedig bétüzemeltetési formában tette ugyanezt.

A társaság és a vele kapcsolatban álló önkormányzatok a víziközmű-szolgáltatással kapcsolatos feladatokat kölcsönös megelégedésre, külön szerződés keretében végzi.

A víziközmű-szolgáltatás évszázados múltira visszatekintő történetben először az azzal kapcsolatos feladatokat az országgyűlés törvényben szabályozta, így jött létre a víziközmű-szolgáltatásról (a továbbiakban: Vksztv.) szóló 2011. évi CCIX. törvény. A törvény alapvetően megváltoztatta az eddig kialakult szabályokat, új alapokra helyezte a tulajdonlás kérdését, megerősítette a helyi önkormányzatok szerepét, meghatározta mely szervezetnek milyen feladataik vannak a víziközmű-szolgáltatás biztosításában, ezzel egyidejűleg jelentős mértékű víziközmű-vagyon ingyenes átháramlásról is rendelkezett.

A törvény értelmezése során esetünkben figyelemmel kellett lenni a nemzeti vagyronról szóló (a továbbiakban: Nvt.) 2011. évi CXCVI. törvényre, valamint a Magyarország helyi önkormányzatairól (a továbbiakban: Ötv.) szóló 2011. évi CLXXXIX. törvény rendelkezéseire is, azaz, hogy amennyiben a víziközmű-szolgáltatásról szóló törvény speciális szabályokat alkalmaz, azt kell elsődlegesen alkalmazni a feladatok megoldásakor. Ide tartozik még a koncesszióról és a közbeszerzésekről szóló törvény is, azonban ez jelen egyetértési nyilatkozatban és az azt követően létrejött szerződésekben nem játszik szerepet, mivel az abban meghatározott jogokat és kötelezettségeket az egyetértési nyilatkozatot aláíró felek között a törvény egyéb rendelkezései miatt nem kell figyelembe venni.

A víziközmű-szolgáltatásról szóló törvény rendelkezései fokozatosan lépnek hatályba, ami 2011. december 31-e 23 órától az elvezendő feladatok arányában 2015. január 1-jéig tart.

A nemzeti vagyon része a helyi önkormányzat korlátozottan forgalomképes törzsvagyonát képező, a helyi önkormányzat tulajdonában álló közmű (Nvt. 5. § (5) bekezdés a) pontja). Az önkormányzatot illeti a víziközművel kapcsolatos közfeladat ellátásának biztosítása. Ezt erősíti meg a Vksztv. 1. § (1) bekezdés c) pontja, mely alapján a települési önkormányzat (a továbbiakban: **Ellátásért felelős**) kötelessége és joga gondoskodni a közműves ivóvízellátással és a közműves szennyvízelvezetéssel és -tisztítással kapcsolatos víziközmű-szolgáltatási feladatok elvégzéséről.

Felek megállapítják, hogy a Vksztv. 9.§-ának rendelkezései alapján, a jelen **Nagyesztergár ivóvízellátó víziközmű-rendszeren az Ellátásért felelős:**

Nagyesztergár Község Önkormányzata

Felek megállapítják, hogy **Ellátásért felelős** az Ötv. 109.§ alapján jogosult a helyi önkormányzat tulajdonában álló nemzeti vagyona az Nvt-ben szabályozott módon versenyeztetés nélkül vagyongkezelői jogot létesíteni. Felek kölcsönösen kijelentik, hogy a víziközmű-vagyon (melynek része a rendszertől független víziközmű-elem is) e feltételnek megfelelő, **Víziközmű-szolgáltató** az Nvt. és Vksztv. rendelkezései alapján jogosult az üzemeltetésre átadott vagyon működtetésére, mert a BAKONYKARSZT Zrt. kizárólag 132 települési önkormányzat tulajdonában áll.

Az eddig leírtak értelmében részben megváltozik a BAKONYKARSZT Zrt. és a települési önkormányzat, mint **Ellátásért felelős** közötti jogviszony, mert a későbbiekben ismertetettek alapján a víziközmű-szolgáltatással kapcsolatos közművagyon 2013. január 1-jén a törvény erejétől fogva ingyenesen a BAKONYKARSZT Zrt-től, mint **Víziközmű-szolgáltató**tól az **Ellátásért felelős** önkormányzat tulajdonába kerül, azonban az üzemeltetéssel járó feladatokat jelen egyetértési nyilatkozat aláírását követően a meglévő, de kiegészítendő üzemeltetési szerződés szerint továbbra is a BAKONYKARSZT Zrt. végzi.

II.

A víziközművek vagyonátzállásának ténye és körülményei

A víziközmű-szolgáltatásról szóló törvény 6.§ (1) bekezdése deklarálja, hogy víziközmű kizárólag az állam és **települési önkormányzat tulajdonába tartozhat**.

A törvény 79. § (1) bekezdése teszi kötelezővé azt, hogy a víziközmű vagy a víziközmű létrehozására irányuló beruházás, amely olyan gazdálkodó szervezet tulajdonában áll, mely felett a tulajdonrészesedés egésze a nemzeti vagyonba tartozik, (a BAKONYKARSZT Zrt. pedig ide tartozik), 2013. január 1-jén ingyenesen, a tulajdonjoghoz kötődő jogokkal és kötelezettségekkel együtt az **Ellátásért felelős** tulajdonába száll át.

Felek rögzítik, hogy **Ellátásért felelős** a BAKONYKARSZT Zrt.-ben - 1996. január 1. és 2012. december 31-e között - nyilvántartott fejlesztési forrás és felhasználás 2012. december 31-i egyenlegét, mint az átháramló tulajdonhoz kötött induló jogokat és kötelezettségeket, elismerik.

Amennyiben a tulajdon átszállással érintett víziközmű olyan víziközmű-rendszer része, melynek több **Ellátásért felelőse** is van őket az átháramló tulajdon a már tulajdonukban lévő vagyonérték arányában illeti meg.

Amennyiben a víziközmű-rendszeren egyetlen **Ellátásért felelősnek** sincsen tulajdonjoga, úgy az ellátásért felelős települési önkormányzatok között lakosság számuk arányában oszlik meg az átháramló tulajdon (Vksztv. 79. § (3) bekezdése).

Ellátásért felelős kinyilvánítja, hogy a tárgyi víziközmű-rendszeren kizárólagos **Ellátásért felelős** statusszal rendelkezik. Ennek megfelelően, a BAKONYKARSZT Zrt-től 2013. január 1-jén átháramló víziközmű vagyon tulajdonosa és a tulajdonhoz kötődő jogok és kötelezettségek birtokosa **Nagyesztrégar Község Önkormányzata** lesz.

Felek rögzítik, hogy a víziközmű-rendszer lehatárolását, annak leírását - beleértve a rendszerfüggetlen víziközmű-elemek jellegének meghatározását - és az átadási pont megjelölését jelen nyilatkozat 1. sz. melléklete tartalmazza.

Felek rögzítik, hogy közöttük a Vksztv. 7. § (1) bekezdése szerinti megállapodás - rendszerfüggetlen víziközmű-elem a víziközmű-szolgáltatás hatékonyabb megszervezése érdekében a víziközmű-tulajdonossal üzemeltetési szerződést kötött víziközmű-szolgáltató részére elidegeníthető -, nem jött létre a jelenlegi üzemeltetési szerződéseikben és az eddigi üzemeltetési időszakban. Erre hivatkozással a Felek kijelentik, hogy a Vksztv. 79. § (7) bekezdésben foglaltan a tulajdont átadó **Víziközmű-szolgáltató** a rendszerfüggetlen víziközmű-elemre nézve a 7. § (1) bekezdése szerinti jogcímmel nem rendelkezik, ezért a jelen megállapodásban foglaltak a rendszerfüggetlen víziközmű-elemek átadására is kiterjednek

A **Víziközmű-szolgáltatónak** biztosítania kell, hogy az átháramoltatott, de vagyontkezelésre visszaadott rendszerfüggetlen víziközmű-elemek mindenkor üzemképes állapotban álljanak rendelkezésre. E feladatát a vagyontkezelő víziközmű vagyon mindenkor elismert és érvényesíthető értékcsoportjának fedezetének mértékéig köteles teljesíteni. A rendszerfüggetlen víziközmű-elem, annak jellegéből és a Vksztv.-ben történt meghatározásából kiindulva, a víziközmű-hálózaton belül, vagy víziközmű-hálózatok között szabadon áthelyezhető. Ebből következően az átháramoltatott rendszerfüggetlen víziközmű-elemek esetében nem követelmény az, hogy mindig ugyanaz, vagy ugyanolyan típusú eszköz biztosítsa a víziközmű-szolgáltatást.

Felek kijelentik, hogy a jelen nyilatkozat tárgyát képező víziközművek a Polgári törvénykönyv 95. §-nak rendelkezései alapján a felkérésük szerinti ingatlanok alkotórészei, az ingatlanokkal szerves egységet képeznek, ezáltal az önkormányzati tulajdonú közművagyonon végzett beruházási és értéknövelő felújítási munkák az önkormányzat tulajdonában álló, már meglévő vagyonelemek növekményei.

Felek rögzítik, hogy jelen nyilatkozat aláírásával a tulajdont átadó **Víziközmű-szolgáltató** akként adja át a vagyonelemeket, hogy a számviteli nyilvántartásokból 2013. január 1. napjával azokat kivezeti, így átadja, az átvető **Ellátásért felelős** pedig a számviteli nyilvántartásába 2013. január 1. napjával bevezeti, így elveszi azokat.

Az **Ellátásért felelős** az Ötv. 110. § (1) és (2) bekezdéseiben foglaltaknak megfelelően saját vagyontásterében az átvételéről gondoskodik.

Víziközmű-szolgáltató felelősséget vállal azért, hogy legkésőbb 2013. március 31-ig közli a fejlesztési források egyenlegét, valamint a víziközmű-vagyonról és a rendszerfüggetlen víziközmű-elemekről részletes vagyonteleltart készíti, és a nyitó készletet **Ellátásért felelősnek** átadja azzal, hogy a leltár a kiegészítendő üzemeltetési szerződés mellékletét képezi.

Az egyenleget minden **Ellátásért felelős** és a **Víziközmű-szolgáltató**, mint a vagyon háramoltatásával kapcsolatos jogot, vagy kötelezettséget, a vagyonkezelési szerződési időszak nyitó egyenlegeként viszi tovább a könyveiben.

A tulajdonjogot átadó a vagyonelemekre vonatkozó, a tulajdonjoghoz kötődő további jogokkal és kötelezettségekkel kapcsolatban az alábbi tájékoztatást adja:

- Víziközmű-szolgáltató vállalja, hogy a vagyon háramoltatásával együtt, a földhivatali (ingatlan nyilvántartási) bejegyzések zökkenőmentes lebonyolítása érdekében a rendelkezésére álló jogokkal kapcsolatos listát és a vízbázis védőterületének kijelölése és kialakítása határozatot valamint a határozatban megfogalmazott feladatok összefoglaló listáját (2. sz. melléklet) az **Ellátásért felelősnek** átadja.

Ellátásért felelős kötelezettséget vállal arra, hogy 2012. december 31-ig testületi döntéssel erősíti meg ezen egyetértési nyilatkozatot és a 2013. január 1-jétől a tulajdonába kerülő vagyonának működtetésével továbbra is Víziközmű-szolgáltatót bízza meg.

III.

A vagyonszállással érintett víziközművek,
víziközmű-rendszernek üzemeltetése 2013. január 1-jétől

A Vksztv. hatályba lépésével az e törvénnyel ellentétes rendelkezések a jelenleg hatályba lévő szerződésekben a törvény erejénél fogva semmiek. E tény azonban a felek közötti szerződések alapvető tartalmát nem veszélyeztetik, azonban egymás közt az eddig írtak alapján 2013. január 1-jei hatállyal a meglévő üzemeltetési szerződés kiegészítése válik szükségessé.

Ahogy a felek már megállapították a Vksztv. 6.§ (1) bekezdése és 79.§ (1) és (3) bekezdései alapján **Víziközmű-szolgáltató** a tulajdonát képező vagyonából a víziközmű-vagyon (a rendszerfüggetlen víziközmű-elemekkel együtt) 2013. január 1-jén az **Ellátásért felelős** tulajdonába száll át.

Az **Ellátásért felelős** a fentiek alapján átvett vagyont hiánytalanul visszaszámaztatja a **Víziközmű-szolgáltató** vagyonkezelésébe azzal, hogy vele kötött üzemeltetési szerződést kiegészíti a Vksztv. 15.§ (1), (2) bekezdései, a 16. § (1-8) bekezdései és a 83.§ (2) bekezdés alapján, figyelemmel az Ötv. és az Nvt. rendelkezéseire.

A kiegészített üzemeltetési szerződésben megváltozik a felek szerződéskötési státusza, mivel az **Ellátásért felelős** (helyi önkormányzat) lesz tulajdonosként a víziközmű üzemeltetés megrendelője, míg a BAKONYKARSZT Zrt. annak **Víziközmű-szolgáltatója**.

Felek kölcsönösen kijelentik, hogy az üzemeltetési joghoz **Víziközmű-szolgáltató** versenyeztetés, pályázatadás nélkül hozzájuthat a Vksztv. 16. §. (1) bekezdés, valamint az Nvt. 11.§ (1) és (3) bekezdései, 12. § (2) bekezdés d) pontja, 12.§ (3) bekezdése, 12.§ (9) bekezdése, 12.§ (12) bekezdés e) pontjának megfelelően, visszatartva az Ötv. 109.§-ra.

Felek kölcsönösen kijelentik, hogy az elmúlt tizenhét év üzemeltetési tapasztalataiból, az üzemeltetési struktúra jellegéből és előnyeiből adódóan, a Vksztv. 15. § (2) bekezdésében

meghatározott víziközmű-üzemeltetési jogviszonyok közül a vagyonkezelési szerződést választják egymásközi jogviszonyukban, melyre vonatkozóan a jelenleg meglévő szerződés kiegészítését – 2013. január 1-jei hatállyal - legkésőbb 2013. március 31. napjáig elvégzik.

Felek kijelentik, hogy a vagyonkezelési szerződésre vonatkozó jogszabályi rendelkezéseket ismerik (Vksztv. 15. § - 26. §). **Víziközmű-szolgáltató** kijelenti, hogy megfelel azoknak a törvényi feltételeknek, melyek szerint víziközmű-szolgáltatást végezhet. Az erről szóló nyilatkozat ezen egyetértési nyilatkozat 4. sz. mellékletét képezi. **Víziközmű-szolgáltató** vállalja, hogy a Vksztv-ben megadott időpontig, 2013. május 31-ig a Működési engedély kérelmét benyújtja a Magyar Energia Hivatalhoz (Hivatal).

IV.

Ellátásért felelősök közötti megállapodás az egymáshoz kapcsolódó víziközmű-rendszerek főműveinek víziközmű-fejlesztéséről

A víziközmű-rendszerek tulajdonosai rögzítik, hogy a jelen víziközmű-rendszer a Zirc ivóvízellátó és a Dudar, Bakonyhána ivóvízellátó víziközmű-rendszerekkel átadási pontokon keresztül egymáshoz kapcsolódik.

A kapcsolódás jellege a jelen víziközmű-rendszer szempontjából nézve

- kapcsolódó szolgáltatást igénylő (Zirc esetében)
- kapcsolódó szolgáltatást nyújtó (Dudar-Bakonyhána esetében)

víziközmű-rendszernek minősül.

Az átadási (kapcsolódási) pontok meghatározását, és a kapcsolódó szolgáltatást nyújtó víziközmű-rendszer főműveinek leírását és az ezzel kapcsolatos - víziközmű rendszerek tulajdonosai közötti - megállapodást jelen nyilatkozat 3. sz. melléklete tartalmazza.

V.

Vagyonbiztosítás

Víziközmű-szolgáltató vállalja, hogy a Ptk. 548.§ és a Vksztv. 9.§ (6) bekezdése alapján a vagyonbiztosítást, mint vagyonkezelő 2013. január 1-jétől is gondoskodik.

VI.

Vagyonértékelés

Felek kölcsönösen megállapítják, hogy a Vksztv. a vagyonértékelésre a 78.§ (1) bekezdése alapján 2015. december 31-éig biztosít határidőt. **Víziközmű-szolgáltató** kijelenti, hogy e határidőn belül, 2013. december 31-éig **Ellátásért felelős** egyetértése és kifejezetten ez irányú megbízására, a víziközművek üzemeltetésbe adásából származó bevételek terhére, elvégzési a tulajdonos önkormányzat víziközmű-vagyonának vagyonértékelését annak érdekében, hogy a Társaság területén egységes elvek alapján, egységes vagyonértékelés készüljön. A vagyonértékelés költségeit az **Ellátásért felelősök** a tulajdonukban lévő víziközművek, illetve víziközmű-rendszerekben kifejeződő tulajdoni hányaduk alapján viselik. A vagyonértékelést végző jogi személyt közös pályázati eljárás során választják ki.

A **Víziközmű-szolgáltató** vállalja, hogy mind az átháramlással érintett vagyontárgyak, mind pedig a jelenleg Önkormányzati tulajdonban lévő vagyontárgyak esetében, (melyeket jelenleg

a **Víziközmű-szolgáltató** Bérüzemeltetési szerződés alapján üzemeltet) egységesen végzetteti el a vagyonerőértékelést. **Víziközmű-szolgáltató** vállalja az ezzel kapcsolatos koordinációt, valamint a közbeszerzési eljárás lebonyolítását is.

VII.

Üzemeltetési szerződések módosítása és egységesítése

Felek megállapodnak abban, hogy a vagyonerőértékelést követően az egymással kötött üzemeltetési szerződések módosítják, tartalmát kibővítik, így az egyaránt tartalmazza majd a Vksztv. rendelkezései által átharamoltott és a bérüzemeltetési szerződés alapján üzemeltetett vagyont is. **Víziközmű-szolgáltató** kötelezettséget vállal arra, hogy e szerződés tervezetét 2013. május 31-éig **Víziközmű-szolgáltató** közgyűlése elé beterjeszti.

Felek megállapodnak abban, hogy a vagyonerőértékelést követően, lehetőség szerint 2013. december 31-ig, - figyelembe véve a Hivatal jóváhagyásának kötelező aktusát - a közöttük létrejött üzemeltetési szerződések egységesítik úgy, hogy egymás közt vagyonekezelési szerződést hoznak létre.

Jelen Egyetértési nyilatkozat 4 példányban készült, melyből 2 példány a tulajdönt átadó **víziközmű-szolgáltató**, 2 példány a tulajdönt átvéő **Ellátásért felelőst** illet meg.


Mellékletek:

- 1. számú melléklet: Átharamló víziközmű vagyon bemutatása
- 2. számú melléklet: Földhivatal által nyilvántartott szolgalmi jogok listája és a vízbázis védőterületének kijelölése és kialakítása határozatot valamint a határozatban megfogalmazott feladatok összefoglaló listáját
- 3. számú melléklet: Egy másikhoz kapcsolódó víziközmű-rendszerekre vonatkozó megállapodás
- 4. számú melléklet: Víziközmű-szolgáltató alkalmassági nyilatkozata

Jelen egyetértési nyilatkozatot -mely hat oldalból, I-VII. fejezetekből és 4 mellékletből áll- felek elolvasták, tartalmát megértették, az abban foglalt feladatok végrehajtását magukra nézve kötelezőnek elismerve, cégszerűen írják alá.

Veszprém, 2012. december 3.

Állásfoglalás
Nagyesztergár Község Önkormányzata
Ellátásért felelős



[Handwritten signature]
BAKONYKARSZT
Víz és Csatornamű Zrt.
Víziközmű-szolgáltató

Záradék:

Jelen megállapodást az Önkormányzat képviselőtestülete a 109/2012. (XV. hó. nap) számú határozatával hagyta jóvá.

I. számú melléklet

Az átháramló víziközmű vagyon bemutatása

Nagyesztergár ivóvízellátó víziközmű-rendszer

Nagyesztergár vízellátása a zirci vízmű-rendszerből biztosított. Saját vízbázissal nem rendelkezik.

A kistérségi vízmű-rendszerben Zirc ivóvízellátó víziközmű-rendszeréhez csatlakozik Olaszfalu, Borzavár, Porva, Dudar és Bakonyhána, Csetény és Szápár, Tés, Bakonyoszap, Csesznek, Bakonyzentkirály, Sövénykút, valamint Bakonyoszap-Csesznek-Bakonyzentkirály főművi rendszereivel együtt.

Zirc ivóvízellátó víziközmű-rendszer és Nagyesztergár ivóvízellátó víziközmű-rendszer között a T1 távvezetékre Zirc és Nagyesztergár közigazgatási határánál telepített vízmérőhely a vízáradási pont.

A településre a zirci 1. sz. kútból annak védőterületén kiépült csőtartályos átemelő szivattyúkkal (2 db) történik a víznek a nagyesztergári hálózatba és a fogyasztások kiegyenlítését is szolgáló 100 m³-es aquaglóbuszba emelése.

A nagyesztergári víziközmű-rendszerből távvezetékken kerül átadásra a szükséges vízmennyiség Dudar-Bakonyhána vízmű-rendszerébe.

Nagyesztergár ivóvízellátó víziközmű-rendszer és Dudar, Bakonyhána ivóvízellátó víziközmű-rendszer között a T3 távvezetékre Nagyesztergár és Dudar közigazgatási határánál telepített vízmérőhely a vízáradási pont.

A vízmű-rendszer a szolgáltató integrált folyamattírányító rendszerének részét képező PLC berendezésekkel automatikus üzemben működíti.

Víziközművek villamos energia ellátása

Nagyesztergár, átemelő gépház:

Az átemelő szivattyúk és az erőáramú kapcsoló-berendezés számára a Zirc 1.sz. kút védterületén belül POLIDOM épület létesült. Az energiaellátás a fűrt kút transzformátorállomásából földkábeles csatlakozással van megoldva, 0,4 kV-os feszültség szinten.

Nagyesztergár, AK 200/18 tip-hidroglóbusz:


A létesítmény a Nagyesztergár község 0,4 kV-os kifestültségű elektromos hálózatára csatlakozik. A légázó oszlop mellé telepített mérőszekrényből földkábeles leágazás van kiépítve a glóbusz törzsében elhelyezett erőáramú elosztószekrényig. Az elosztószekrényben a fagyvédelem és az irányítástechnikai eszközök számára van csatlakozási lehetőség.

A víziközmű-rendszer elemeinek vagyonátadása a saját, a mellékelt rajzon 2. számú víziközmű-rendszerenként lehatárolt egységvagyon elemeire vonatkozóan.

Rendszerfüggetlen víziközmű-elemnek számítanak a beépített bekötési vízmennyiség mérők (a mérők darabszámát és értékét a mellékelt vagyonleltárban a bekötéseknél tartjuk nyilván), a beépített törzshálózati vízmennyiség mérők.

Jelmagyarázat:

- ✕ Tolózár
- Átemelő
- Víztároló
- ▲ Vízbázis
- ✕ Nem üzemelő létesítmények
- ▣ Nyomáscsökkentő
- ∅ Vízmérő

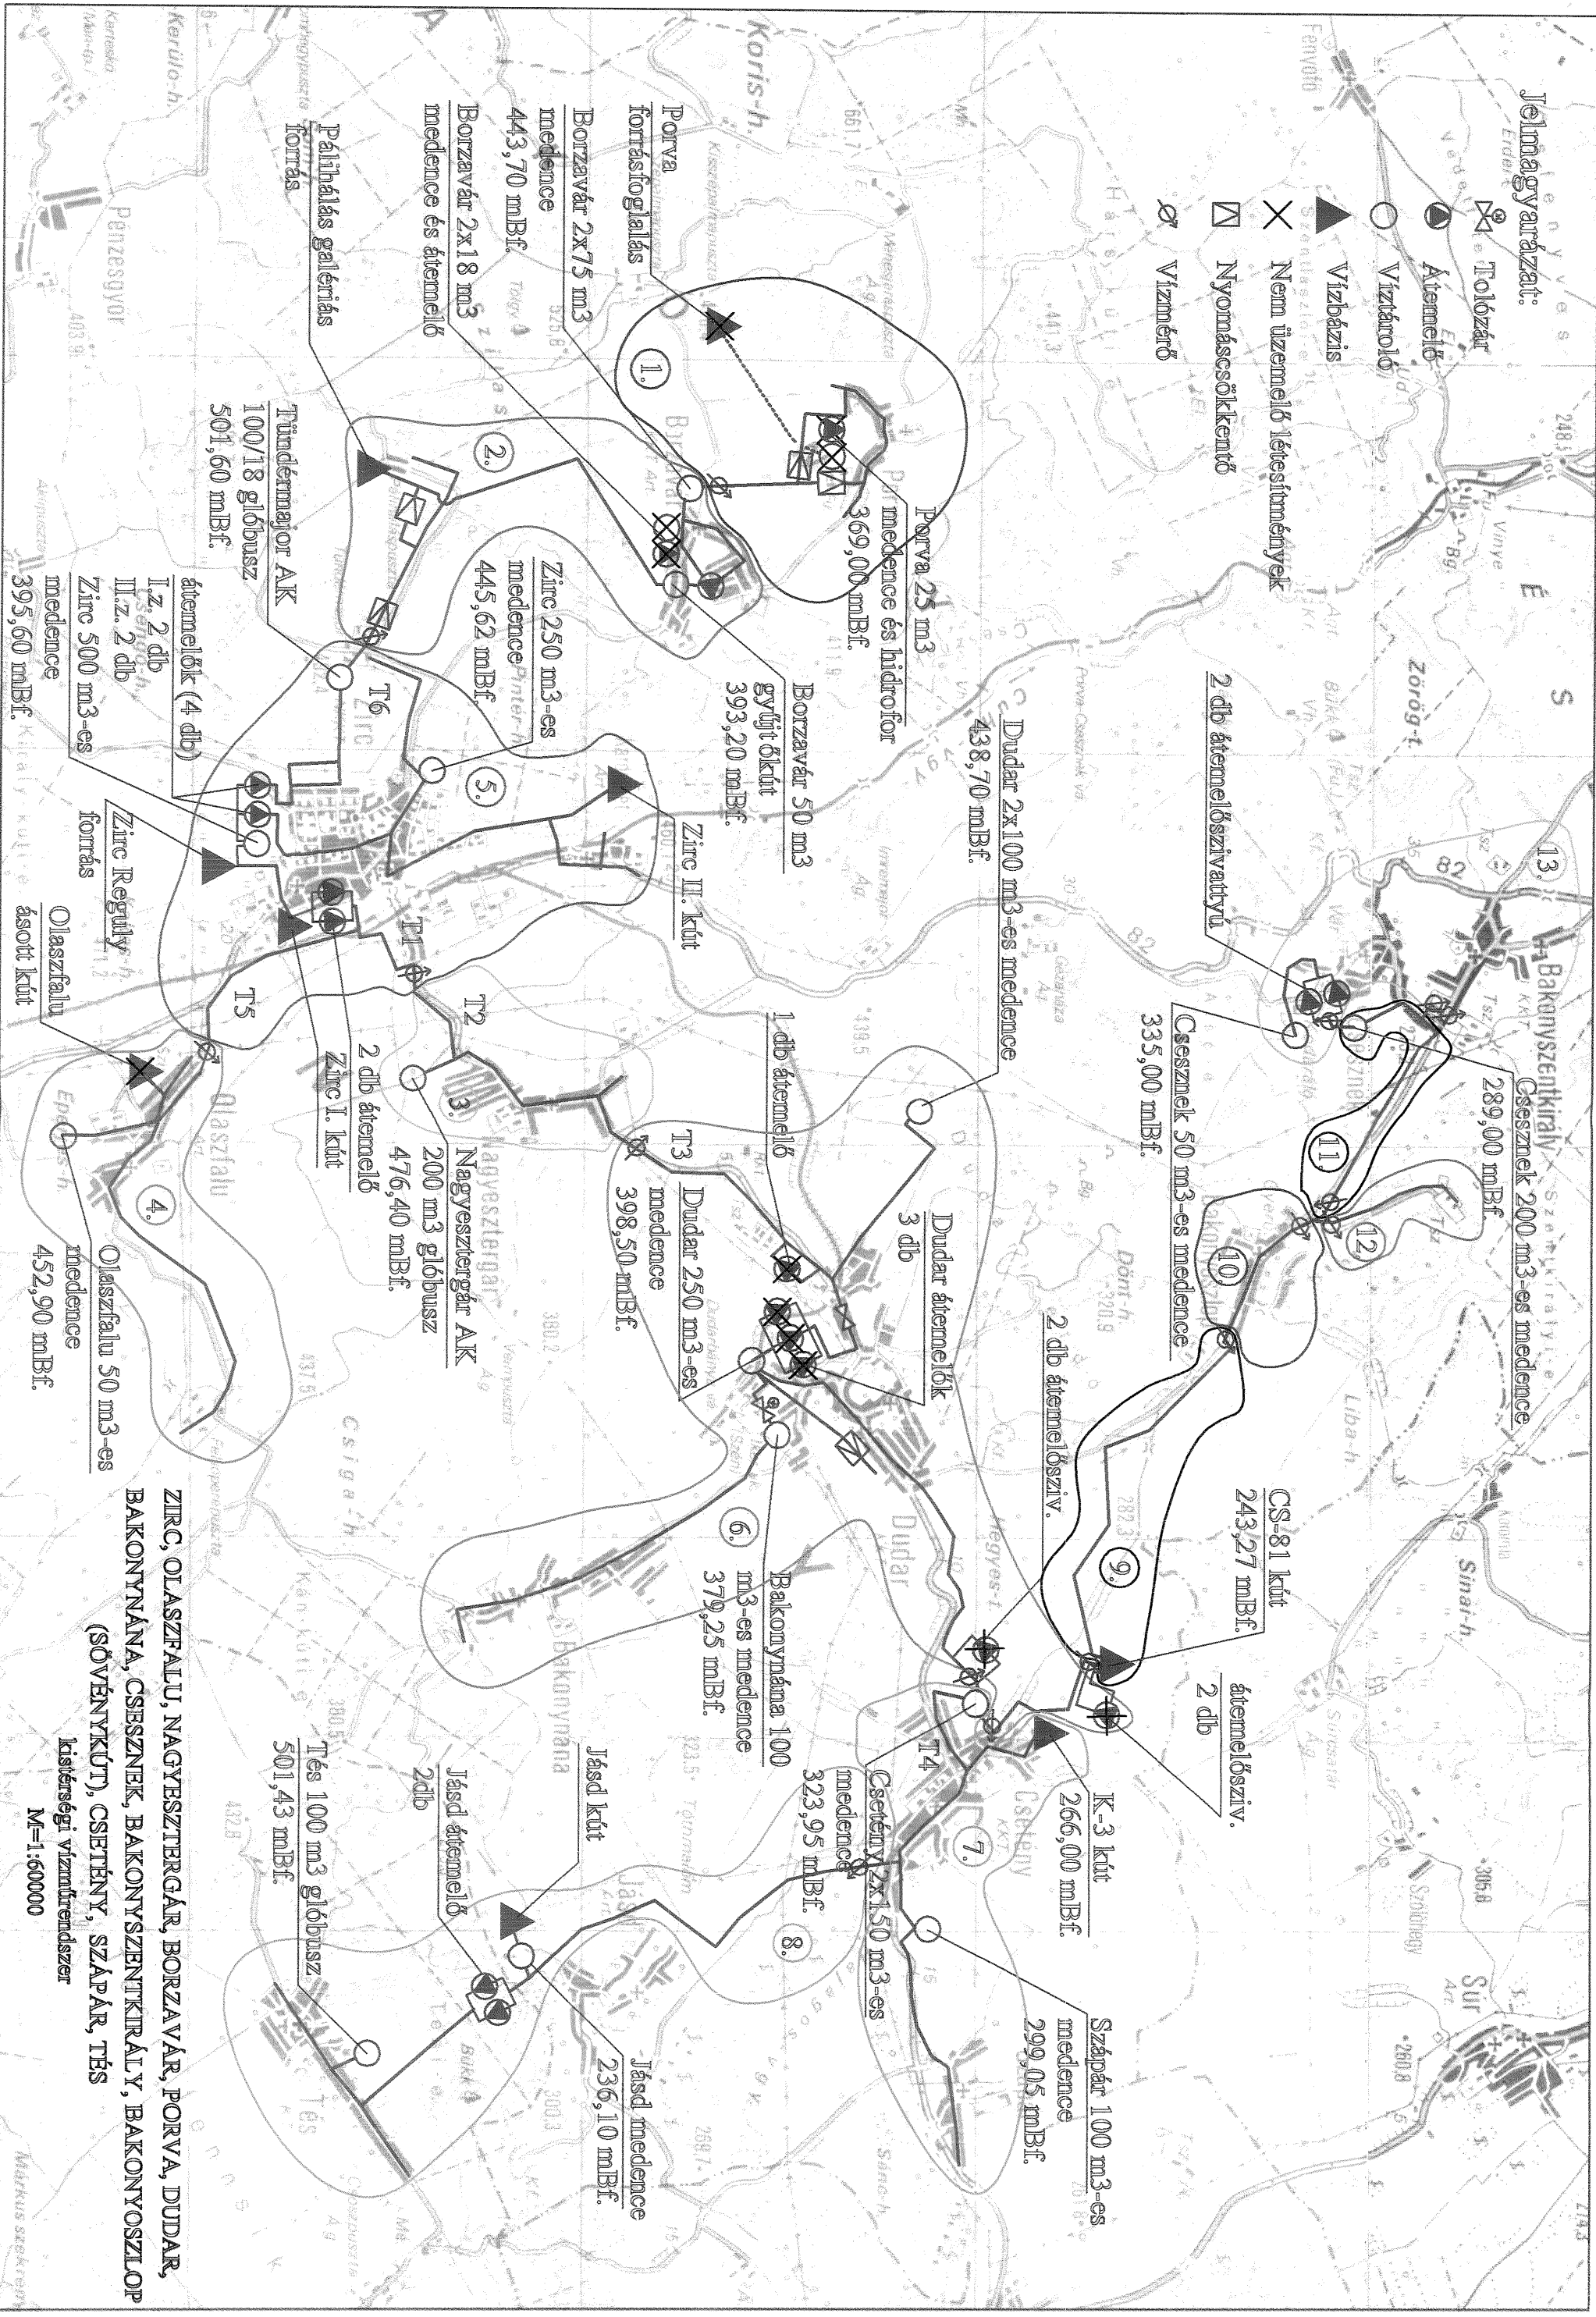

ZIRC, OLASZFALU, NAGYESZTERGÁR, BORZAVÁR, PORVA, DUDAR, BAKONYNÁNA, CSÉSZNEK, BAKONYSZENTKIRÁLY, BAKONYOSZLOP (SÖVÉNYKÚT), CSÉTYÉNY, SZÁPÁR, TÉS
kistérségi víznyelrendszer
M=1:60000

Ellátásért felelős: **Nagyesztergár**

Tulajdoni arány:

100,00%

A 2011. december 31-i vagyonejtár adatai alapján
A nettó értékek a tulajdoni arány alapján kerültek
meghatározásra

Ágazat: **ivóvíz szolgáltatás**

Víziközmű-rendszer megnevezése		Nagyesztergár ivóvízellátó víziközmű-rendszer				
Létesítmény:	Eszköz megnevezése/típus		Mennyiség/mennyiség egység		Nettó érték	Vagyontípus
Nagyesztergár 200 m3 glóbusz	kerítés		37,00	m	32.311	víziközmű vagyon
	200 m3 glóbusz	AK 200-18	200,00	m3	8.960.496	víziközmű vagyon
	kezelőépület	5 elemes POLIDOM	22,00	m2	2.877.688	víziközmű vagyon
Nagyesztergár vízvezeték-hálózat	csővezeték elosztó	D160 KPE	388,00	m	566.015	víziközmű vagyon
	csővezeték elosztó	D110 KPE	5.183,00	m	5.545.739	víziközmű vagyon
	csővezeték elosztó	D90 KPE	1.385,00	m	1.131.525	víziközmű vagyon
	csővezeték elosztó	D25-D63 KPE vegyes átmérő	211,00	m	123.143	víziközmű vagyon
	bekötés	391 db	2.005,00	m	3.556.262	víziközmű vagyon
Zirc-Nagyesztergár távvezeték	csővezeték távvezeték	D200 KPE	1.419,00	m	3.032.532	víziközmű vagyon
Összesen					25.825.711	

2. számú melléklet

2/1. számú melléklet

Település neve	Fekvés	HRSZ	HRSZ1	Szolgalmi jog megnevezése	Szolgalm jogosultja	Cím			
NAGYESZTERGÁR	2	9	/4	Vízvezetési szolgalmi jog	VESZPRÉM MEGYEI VIZ ÉS CSATORNAMŰVEK VÁLLALAT	8200	VESZPRÉM	Szeglethy	4
NAGYESZTERGÁR	2	17	/1	Vízvezetési szolgalmi jog	VESZPRÉM MEGYEI VIZ ÉS CSATORNAMŰVEK VÁLLALAT	8200	VESZPRÉM	Szeglethy	4
NAGYESZTERGÁR	2	17	/2	Vízvezetési szolgalmi jog	VESZPRÉM MEGYEI VIZ ÉS CSATORNAMŰVEK VÁLLALAT	8200	VESZPRÉM	Szeglethy	4
NAGYESZTERGÁR	2	17	/3	Vízvezetési szolgalmi jog	VESZPRÉM MEGYEI VIZ ÉS CSATORNAMŰVEK VÁLLALAT	8200	VESZPRÉM	Szeglethy	4
NAGYESZTERGÁR	2	17	/4	Vízvezetési szolgalmi jog	VESZPRÉM MEGYEI VIZ ÉS CSATORNAMŰVEK VÁLLALAT	8200	VESZPRÉM	Szeglethy	4
NAGYESZTERGÁR	2	17	/5	Vízvezetési szolgalmi jog	VESZPRÉM MEGYEI VIZ ÉS CSATORNAMŰVEK VÁLLALAT	8200	VESZPRÉM	Szeglethy	4
NAGYESZTERGÁR	2	17	/7	Vízvezetési szolgalmi jog	VESZPRÉM MEGYEI VIZ ÉS CSATORNAMŰVEK VÁLLALAT	8200	VESZPRÉM	Szeglethy	4
NAGYESZTERGÁR	2	17	/9	Vízvezetési szolgalmi jog	VESZPRÉM MEGYEI VIZ ÉS CSATORNAMŰVEK VÁLLALAT	8200	VESZPRÉM	Szeglethy	4
	2 külterület								

2/2. számú melléklet

Zirc-Olaszfalu-Nagyesztergár-Dudar-Bakonyhána-Borzavár-Porva

vízbázis: Reguly-forrás

Zirc 1. sz. vízműkút

Zirc 2. sz. vízműkút

lktatószám	Ugy.szám	Vksz	Jogerő	Kijelölt védőterület
22.134/2000.		281/0120-9294	2009.04.23	b, k védőterület

Előírások ingatlantulajdonosok számára:				
ingatlanhasználati korlátozások, egyéb előírások			Alaphatározat	Határidő
			2.7. pont	folyamatos

Előírások Önkormányzatok számára:				
növény- és talajvédelmi előírások betartatása			2.4-2.5. pont	folyamatos
szükség esetén kártalanítás			2.6. pont	folyamatos
kerítés építése, tábla kihelyezése			2.7 pont	mód. 2012.12.31
hatáskörben tilalmak, korlátozások érvényesítése			3. pont	folyamatos
2.7 pontban előírtak érvényesítése, teljesülésük ell.			3. pont	folyamatos

Előírások Jegyző számára:				
hatáskörben tilalmak, korlátozások érvényesítése			Alaphatározat	Határidő
			3. pont	folyamatos
2.7 pontban előírtak érvényesítése, teljesülésük ell.			3. pont	folyamatos



KÖZÉP-DUNÁNTÚLI KÖRNYEZETVÉDELMI, TERMÉSZETVÉDELMI
ÉS VÍZÜGYI FELÜGYELŐSÉG

164653

2010 SEPT 20

gyintéző

Maem. 0.

JÓGERŐS

a 2004. évi CXI. törvény alapján.

2010.09.16.

.....

osztályvezető

Ügyszámunk:

164653

214-2/2010/1-1

Iktatószámunk:

57791/10

Működési ig.

Vízikönyvi szám:

281/0120-9294

Ügyintézőnk: Bártol Cenge

Tárgy: Zirc városi vízmű védőterületét kijelölő vízügyi üzemeltetési engedélyének módosítása

HATÁROZAT

1. A BAKONYKARSZT Zrt. (8200 Veszprém, Pápai u. 41.; KÜJ: 100364439; KSH: 11338024-3600-114) üzemeltetésében álló Zirc városi vízmű vízminőség védelmére kiadott, 21012/1979.1. számú vízügyi üzemeltetési engedélyt (a továbbiakban: alaphatározatot) módosító 22134/2000. sz. határozatot az alábbiak szerint

módosítom.

- 1.1. A 22134/2000. sz. határozat 2.7 pontjában, a tennető keleti, vízmű felőli határán kerítés építésére és a kitáblázásra vonatkozóan a teljesítési határidőt 2012. december 31.-ében állapítom meg.

2. Az alaphatározat egyéb, itt nem érintett rendelkezéseit hatályukban változatlanul fenntartom.
3. Az igazgatási szolgáltatási díj befizetésre került, egyéb eljárási költség nem merült fel.
4. Elrendelem, hogy a határozat jogerőre emelkedését követő 8 napon belül a Vízikönyvi Okirattár vezetője a jogszabály alapján előírt és e határozatból eredő jogokat, kötelezettségeket, tényeket és az azokkal összefüggő adatokat a vízikönyvi nyilvántartásba jegyezze be.
5. Döntésem ellen a közléstől számított 10 munkanapon belül az Országos Környezetvédelmi, Természetvédelmi és Vízügyi Főfelügyelőséghez címzett, de hozzám, 3 példányban benyújtott – igazgatási szolgáltatási díjköteles – fellebbezést lehet benyújtani. A fellebbezést az Országos Környezetvédelmi, Természetvédelmi és Vízügyi Főfelügyelőség bírálja el. A Főfelügyelőség jelen döntést helybenhagyja, vagy megsemmisítheti, avagy a megsemmisítés mellett új eljárásra utasíthat.

INDOKOLÁS

A KDT. Környezetvédelmi, Természetvédelmi és Vízügyi Felügyelőség a 22134/2000. számú határozattal kijelölte Zirc városi vízmű védőterületét.

Kérjük, hogy válaszukban hivatkozzanak az határozatunkra!

Telefon: (22) 514-300
Telefax: (22) 313-564
Honlap: <http://kdktrvf.zoldhatosag.hu>

Székesfehérvár, Hosszúsétátér 1.
Levél cím: 8002 Székesfehérvár Pf.: 137

Ügyfélszolgálat: (22) 514-310
Ügyfélfogadási idő:
Hétfő, Szerda: 9⁰⁰-15⁰⁰
Kedd, Csütörtök, Péntek: 9⁰⁰-12⁰⁰

A határozat 2.7. pontjában vízbázis-védelmi teendők kerültek előírásra Zirc Város Önkormányzata részére, meghatározott teljesítési határidővel.

A Bakonykarszt Zrt. a 705-2/2010/K-1 ügyiratszámú beadványában kifogásolta a rövid teljesítési határidők megjelölését, és kérelmezte annak meghosszabbítását.

Kérelmének indokolásaként előadta, hogy az előírások teljesítését KEOP 2.2.3.B pályázat keretében kívánja megvalósítani és a pályázat eredményes megvalósításához szükséges a határidők módosítása.

A tervdokumentációt mellékelve a környezetvédelmi, természetvédelmi, vízügyi hatósági és igazgatási feladatokat ellátó szervek kijelöléséről szóló 347/2006. (XII. 23.) Korm. rendelet 32/D és 32/E §-ai alapján az ügyben érintett szakhatóságot szakhatósági állásfoglalás megadása céljából megkerestem.

Az ÁNTSZ Közép-Dunánúji Regionális Intézete a 4462/3/2010. iktatószámú szakhatósági állásfoglalásában a hozzájárulását megadta, a dokumentációt közegészségügyi szempontból elfogadja.

A rendelkezésemre álló adatok alapján a tényállást tisztáztam, a kérelmet saját hatáskörben elbírálvá a határozatot a rendelkező rész 1.1. pontjában rögzítettek szerint módosítottam a vízgazdálkodásról szóló 1995. évi LVII. tv. 30. § (1) bekezdése alapján, figyelemmel a vízgazdálkodási hatósági jogkör gyakorlásáról szóló 72/1996. (V.22.) Korm. rendelet 11. §-ára.

Döntésmenet a környezetvédelmi, természetvédelmi, vízügyi hatósági és igazgatási feladatokat ellátó szervek kijelöléséről szóló 347/2006. (XII. 23.) Korm. rendelet által biztosított jogköriomban hoztam meg.

A határozatomban biztosított jogok, kötelezettségek és az azokkal összefüggő adatok vízikönyvi nyilvántartásba történő bejegyzésről a 23/1998 (XI. 6.) KHYM rendelet 10. § (3) és (4) bekezdése alapján rendelkeztem.

Az eljárás igazgatási szolgáltatási díj a környezetvédelmi, természetvédelmi, valamint a vízügyi hatósági eljárások igazgatási szolgáltatási díjairól szóló 33/2005. (XII.27.) KvVM rendelet (továbbiakban: R.) 1. számú melléklet I. fejezet 20/3.11. és 44. pontja alapján 100.000 Ft.

A határozatommal szemben a közigazgatási hatósági eljárás és szolgáltatás általános szabályairól szóló 2004. évi CXL. törvény (továbbiakban: Ket.) 98. § (1) bekezdése alapján biztosítottam fellebbezési lehetőséget.

Azon ügyfelek esetében, akikkel a Felügyelőség döntését postai úton közli, a Ket. 78. § (10) bekezdése és a 99. § (1) bekezdése alapján a közléstől, azaz a kézhezvételtől számított 10 munkanap áll rendelkezésre a jogorvoslati kérelem benyújtására.

Tájékoztatnom, hogy a fellebbezési díj a R. 2. § (4) bekezdése alapján 50.000- Ft, melyet a R. 2. számú mellékletben meghatározott 10029008-01711882-00000000 előirányzat-felhasználási számszámmra átutalási megbízással, vagy készpénz-átutalási megbízással (csekkon) kell megfizetni.

Az ügyintézési határidő leteltének napja: 2010. 07. 20.

A Felügyelőség az ügyintézkést a jelen döntés postára adásával lezárta, így az ügyintézési határidőt megtartottnak kell tekinteni.

Jelen határozat hatósági nyilvántartásba vételéről intézkedtem.

Székesfehérvár, 2010. június 29.

Kiadmány hitelesít:

Flórián Józsefné

Dr. Zay Andrea s.k.

engedélyezési iroda ügykezelője

igazgató



58598

2003. SEPT 5.

Közép-dunántúli Vízügyi Igazgatóság

mint I. fokú Vízügyi hatóság

8000 Székesfehérvár, Balatoni u. 6.

Telefon: (22) 315-370, Telefax: (22) 313-275

3156-1/2007/T-1

f2

21.648 /2003.

Tárgy: Zirc városi vízmű vízügyi
üzemeltetési engedélyének
módosítása

Figyessiné /Gépelte: Dumicsné

Vksz.: 281/0120-9294

Határozat

A BAKONYKARSZT RT. – 8200 Veszprém, Pápai u. 41. – (továbbiakban: engedélyes) részére tárgyi ügyben kiadott 22.134/2000. sz. vízügyi üzemeltetési engedélyt módosító 22.134/2000. sz. határozatot az alábbiakban

m ó d o s í t o m .

1. A módosító határozat 2.2. „Külső védőterület” fejezet módosul:

A „Részletükben érintett földrészek”-nél a 049/6 hrsz.-ot visszavonom és helyébe a 049/15 hrsz. kerül.

A „Teljes területükben érintett földrészek” fejezet kiegészül a 049/6 hrsz. megszűlése során kialakult földrészek helyrajzszámaival:

049/7, 049/8, 049/9, 049/10, 049/16, 049/17, 049/18, 049/19, 049/20, 049/21, 049/22

2. A módosító határozat 2.4. pontja módosul:

„Zirc belterület” táblázat 6. sorszám alatti helyrajzszámot (számelfrás miatt) kijavítom:

Hellesen:

Sorszám	Hrsz.	Teljes terület (m ²)	Terhelt terület (m ²)
6.	449	844	844

„Zirc külterület” táblázat módosul:

Sorszám	Hrsz.	Teljes terület (m ²)	Terhelt terület (m ²)
1.	048/3	15.3547	14.1730
2.	049/3	2960	2960
3.	049/4	2988	2988
4.	049/5	4578	4578
5.	049/7	1325	1325
6.	049/8	1327	1327
7.	049/9	1982	1982
8.	049/10	1995	1995
9.	049/15	1178	464
10.	049/16	326	326
11.	049/17	1327	1327
12.	049/18	1326	1326
13.	049/19	1000	1000
14.	049/20	1326	1326
15.	049/21	1325	1325
16.	049/22	1327	1327
17.	050	632	230
18.	051	1.4960	1.4960
19.	052	1872	1872
20.	053	2606	2201
21.	054/1	16.9414	16.9414
22.	054/2	2509	2509
23.	054/3	63.7694	16.0487
24.	073	5.2146	5.2146
25.	074	20.6535	19.7585
26.	075	1.4361	4144

3. A 22.134/2000. sz. határozat jelen módosítással nem érintett rendelkezéseit hatályukban továbbra is fenntartom.
4. **Jogerős határozatommal megkeresem Zirc Városi Földhivatalt, hogy határozatom alapján és a mellékeltlen csatolt GEO-CART Bt. által készített Msz.:1/2000/2003. munkarészek (területkimutatás és változási vázrajz) szerint, a változást az ingatlan-nyilvántartásba vezesse át, és az érintett ingatlanokra a védőterületi korlátozást – a következő szövegezéssel – jegyezze be az ingatlan-nyilvántartásba:**

„Zirc Reguly forrás és 2. sz. kút külső védőterülete – a használati korlátozásokat a KDT. Vízügyi Igazgatóság 22.134/2000. sz. határozata tartalmazza.”
5. **Határozatommal megkeresem Zirc Város Jegyzőjét, hogy a védőterületet kijelölő határozat közszemlére (közhírré) tételéről - alaphatározattal együttl - gondoskodjon.**
6. **Jogerős határozatommal megkeresem Zirc Város Önkormányzatát és Építési Hatóságát, az illetékes állategészségügyi hatóságot, valamint az eljárásban közreműködött környezetvédelmi, természetvédelmi, népegészségügyi és tisztiorvosi, növényegészségügyi és talajvédelmi szakhatóságot, hogy a védőterület kialakításának érdekében az előírt használati korlátozásoknak (pl. építési tilalom, ép. és egyéb korlátozások) hatáskörükben eljárva szerezzenek érvényt.**
7. **Elrendelem, hogy a határozat jogerőre emelkedését követő 8 napon belül a vízikönyvi okirattár vezetője a jogszabály alapján előírt és e határozatból eredő jogokat, kötelezettségeket, tényeket és az ezzel összefüggő adatokat a vízikönyvi nyilvántartásba jegyezze be.**
8. E határozat ellen az Országos Vízügyi Főigazgatósághoz címzett, de a KDT. Vízügyi Igazgatóságnál a határozat kézhezvételétől számított 15 napon belül 2 példányban benyújtott – 10.000.-Ft. értékű illetékbélyeggel ellátott – fellebbezéssel lehet élni, amennyiben az ügyfél jogszabályban biztosított személyes illetékmentességben nem részesül.

Indoklás

A KDT. Vízügyi Igazgatóság a 22.134/2000. sz. határozattal módosította Zirc városi vízmű közcélú vízellátásiművelei használatbavételére kiadott, többször módosított 21.012/1979. I. sz. vízjogi üzemeltetési engedélyt.

A módosító határozatban kijelölésre került a vízmű külső és belső védőterülete.

A határozat 4. pontjával megkerestem a zirci Földhivatalt azzal, hogy a külső védőterülettel érintett ingatlanokra a használati korlátozásokat az ingatlan-nyilvántartásba jegyezze be.

A Földhivatal a 30436/2003./2001.09.12./ sz. határozatával kérelmünknek eleget tett, de néhány ingatlanra a bejegyzést függőben tartotta.

A Zirc 449 hrsz. helyett tévesen 844 hrsz. szerepelt (az ingatlan területének nagysága került ismételen beírásra). Ez jelen határozat 2. pontjában kijavításra került.

A 049/6 hrsz.-ú ingatlan a határozat kiadása óta megosztásra került. A zirci Polgármesteri Hivatal az érintetteket előzetesen tértivevényes levélben értesítette a várható ingatlanhasználati korlátozásokról, az értesítésekkel kapcsolatban észrevétel nem érkezett.

A benyújtott munkarészek alapján vízjogi üzemeltetési engedélyt az 1995. évi LVII. tv. 30. §(1) bek. alapján, figyelemmel a többször módosított 72/1996.(V.22.) Korm.rend. 11.§-ára, a rendelkező részben foglaltak szerint módosítottam.

Az engedélyezési eljárás lefolytatásához a szakhatósági állásfoglalások beszerzését mellőztem, mert a módosítás a jogszabályban meghatározott hatáskörüket nem érinti.

A vízikönyvi nyilvántartásba történő bejegyzést a vízügyi igazgatási szervezet vízgazdálkodási nyilvántartásáról szóló 23/1998.(XI.6.)KHVM rendelet 10.§(3)bek. alapján írtam elő.

A hivatalból indult hatósági eljárás illetékmentes.

Székesfehérvár, 2003. szeptember 3.

Marjovszky István sk.

hatósági osztály vezetője

A kiadmány hitelesítő
445
íróda vezető

Kapják:

1. BAKONYKARSSZT RT. 8200 Veszprém, Pápai u. 41. – Tv –
2. Zirc Város Polgármesteri Hivatal 8420 Zirc, Pf.: 77. – Tv –
3. KDT. Környezetvédelmi Felügyelőség
4. Balaton-felvidéki Nemzeti Park Igazgatóság 8200 Veszprém, Pf.: 179. – Tv -
5. ÁNTSZ Veszprém Városi Intézete 8200 Veszprém, Radnóti tér 2/B. – Tv -
6. Veszprém Megyei NTÁ 8229 Csopak
7. KDT. VIZIG Vízgazdálkodási Osz.
8. KDT VIZIG Víziközmű Osz.
9. Hatósági Irattár


JOGERŐ UTÁN:

10. Engedélyes
11. Vízikönyv + munkarész
12. Földhivatal 8420. Zirc + munkarész

Közép-dunántúli Vízügyi Igazgatóság
mint I. fokú Vízügyi hatóság

8000 Szekesfehervar, Balatoni u. 6.

Telefon: (22) 315-370, Telefax: (22) 313-275

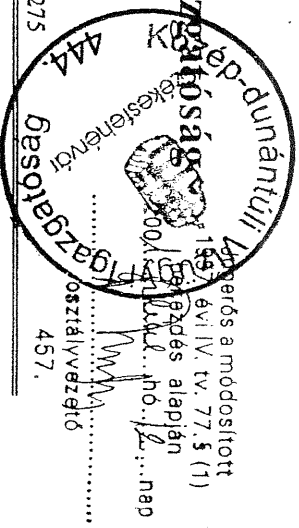

22.134 /2000.

2001-09-11

Postaküldemény sz. 2001-09-11
Szerző: Dumnicsné

Tárgy: Zirc városi vízmű vízjogi
üzemeltetési engedélyének
módosítása

Vksz.: 281/0120-9294

Művelet: 0.

Kapirányú: Üzemeltető: 0.

Iktatási idő	Iktatási szám
<input checked="" type="radio"/> igen	
<input type="radio"/> nem	
Vezető	Művelet: 0.
	Parancs: 0.

Határozat

A Békéscsaba Víz- és Csatornamű Rt. - 8200 Veszprém, Pápai u. 41. -
(továbbiakban: engedélyes) részére tárgyú ügyben kiadott és többször módosított
21.012/1979.I. sz. vízjogi üzemeltetési engedélyt (alaphatározatot) az alábbiak szerint

módosítom.

1. Az alaphatározat 2.00. pontja kiegészül az alábbi üzemi adatszolgáltatási
kötelezéssel:

2.07. A statisztikáról szóló 1993. évi XLVI. törvény alapján, a törvény

végrehajtására kiadott, mindenkor hatályos Kormány rendelettel elrendelt és a
rendelet mellékletét képező Országos Statisztikai Adatgyűjtési Program szerinti
statisztikai adatszolgáltatási kötelezettségnek eleget kell tenni. Ennek keretén
belső az engedélyes köteles:

- Az üzemi vízbázisokból havonként kitermelt vízmennyiségeket és az ehhez
tartozó üzemórákat mérni;
- Víznyerő helyenként havonta egyszeri alkalommal az 1 órás leállítás utáni "
nyugalmi " vízszintet mérni (amennyiben a leállítás időszaka eltérő, azt
rögzíteni kell);
- Víznyerő helyenként havonta egyszeri alkalommal mérni a vízhozamot és az
ehhez tartozó üzemi vízszintet, valamint a kitermelt víz hőmérsékletét;
- Minden évben a vízszintmérések vonatkoztatási pontját és az üzemelés
módját közölni;
- Havonta egyszeri alkalommal mérni a források műtárgyainál elfolyó
vízhozamot, feljegyezni a túlfolyás időszakát, időtartamát, mert vízhozartási
szempontból ezek összetartozó jellemzők, csak együtt értékelhetők.
- A víznyerő helyeknél közveletlenül vett vízmintából végzett vízkémiai
elemzések paramétereit rögzíteni (a törshálózatban szereplő vízbázisoknál
elegendő a törzsszáma hivatkozni);

- A nem üzemelő kutakat megfigyelőként kezelni és havonta egyszeri alkalommal mérni a nyugalmi vízszintet;
- Az adatszolgáltatási lapokat a tárgyévét követően jan.31-ig a KDT VIZIG Vízgazdálkodási Osztályra megküldeni;
- Folyamatosan biztosítani a vízszint-, vízhozam mérés, vízmintavétel műszaki feltételeit.

Az adatszolgáltatás kötelező, valótlan adatok közlése, az adatszolgáltatás megtagadása és a késedelmes adatszolgáltatás büntető ill. szabálysértési rendelkezésekbe ütközik.

2. Védőterület kijelölése

Zirc városi vízmű vízbázisa védelmére belső és külső védőterületet jelölök ki Schulcz és Fiai Tervező és Kereskedelmi Bt. által 2000. májusában elkészített terve szerint.

2.1 Belső védőterület

Zirc 1. sz. kútnál kialakított védőterület nagysága 85x50 m,

hrsz: Zirc 378

Zirc 2. sz. kútnál kialakított védőterület nagysága 40x50 m,

hrsz: Zirc 0211/6.

Zirc Rendszer forrásnál kialakított védőterület nagysága 28.035 m², szabálytalan alakú

hrsz: Zirc 456

A belső védőterületet érintő általános műszaki előírások, kikötések:

11 § (1) A belső védőidomban és védőövezet területén csak a vízkivétel létesítményei és olyan más létesítmények helyezhetők el, melyek a vízkivételhez csatlakozó vízellátó rendszer üzemi céljait szolgálják. A létesítményeket és berendezéseket úgy kell üzemeltetni, hogy szennyező anyag ne kerülhessen a vízbe, a terepfelszínre vagy a felszín alá, a vizet gyűjtő kitermelő, szállító berendezésekben.

(2) A belső védőövezet területén:

- a) elhelyezett létesítményekben keletkező szenny és használt vizet nyomáspróbával ellenőrzött, kettősfalú szennyvízcsatormában kell kivezetni a védőterületről úgy, hogy a külső védőövezeten előírt feltételeket kielégítse. A kettős falu csatorna vízzáróságát havonta kell ellenőrizni a belső védőövezeten kívül elhelyezett szivárgásmentes figyelőakna alkalmazásával, melyben a csatorna és a védőcső közötti gyűrűstérből az esetlegesen elszivárgó vizek összegyűjthetők, majd a külső védőövezeten kívülre továbbíthatók. Az ellenőrzés elvégzését, valamint annak eredményét a vízkivételi üzemnaplóban rögzíteni kell;
- b) a terepfelszint úgy kell kialakítani, hogy ott csapadékvízből visszamaradó pangó vizek ne keletkezhesseken. A védőövezeten lehetőleg összefüggő fűvesített felületet kell kialakítani, ahol trágyázás (szerves és műtrágyázás), valamint növényvédő szerek használata tilos. A nem fűvesíthető felületeket időtálló, szennyezést nem okozó anyaggal kell burkolni. Felszínközeli vízadók, valamint vezetékek és műtárgyak közelében csak olyan fák, bokrok telepíthetők, melyek gyökérzete ezeket nem éri el;

- d) a vízellátási művekkel azonos tulajdonjognak kell fennállnia. A védőövezetet be kell keríteni, vagy őrzésétől egyéb módon kell gondoskodni.

- e) rendszeresen a vízellátási műnyüzemeltetőjének azok a dolgozói tartózkodhatnak, akik ott munkát végeznek, és a külön jogszabályban meghatározott rendszeres egészségügyi ellenőrzést igazoló egészségügyi könyvvel rendelkeznek. Belépésre jogosultak továbbá az itt dolgozók munkájának irányítói, valamint az ellenőrzésre jogosult hatósági személyek, továbbá azok, akiket a védőterület tulajdonosa erre (így például átmeneti munkavégzésre) esetleg feljogosít.

2.2 Külső védőterület

A külső védőterület a közvetlen szennyezési, ill. fertőzési lehetőségek kizárására szolgál.

A külső védőterületet, annak határait a tervdokumentációhoz és a területkimutatáshoz mellékelt helyszínrajzok jelentik meg.

A külső védőterülettel érintett ingatlanok helyrajzi száma:

Teljes területükben érintett földrészek:

445, 446, 447, 448, 449, 450/22, 450/23, 450/24, 450/25, 456, 459/2, 461, 462, 463/2, 049/3, 049/4, 049/5, 051, 052, 054/1, 054/2, 073,

Részletükben érintett földrészek

444, 450/21, 457, 048/3, 049/6, 050, 053, 054/3, 074, 075,

Potenciális szennyezőforrások:

Reguly forrás környezete

Hrsz. 051 gyepterület, jelenleg sittel jelentős vastagságban feltöltve.

Hrsz. 074 gyepterület, amelynek D-i határán illegális személtérakás található

Hrsz. 075 saját használatú út kezdeténél a "Pihenő" táblánál illegális személtérakás található

Hrsz. 052. Malom-árok, amely a védőterületen áthalad a Reguly forrás irányába.

Az árok mentén és medrében kis mennyiségű hulladék lerakás figyelhető meg.

2. sz. karsszíkút környezete

Hrsz. 0212/2. A Cuha patak mederszelvénye. Tulajdonos a KDT VÍZIG. A vízfolyás rendezett.

A mederszivárgás tisztázása érdekében 2000. június és november hónapokban pillanatnyi vízhozam hossz-szelvény felvétele történt, amely azt bizonyítja, hogy a vízműkút közelében mederszivárgással nem kell számolni.

Hrsz. 0210. Temető (Kardosrét temetője)

2.3

A külső védőterületen használati korlátozásokkal érintett ingatlanok a Geo-Cart Földmérő Mérnöki Iroda BT. (Veszprém, Március 15.u. 2/A) által készített 1/2000. Msz.-ú dokumentációja alapján a következő:

Zirc-Reguly forrás külső védőterületéhez

Zirc belterület

Sorszám	Hrsz	Terület (m2)	Terhelt terület (m2)
1.	444	4923	3086
2.	445	1203	1203
3.	446	2122	2122
4.	447	1598	1598
5.	448	1373	1373
6.	844	844	844
7.	450/21	4940	904
8.	450/22	1571	1571
9.	450/23	656	656
10.	450/24	656	656
11.	450/25	656	656
12.	456	2.8035	2.8035
13.	457	2323	162
14.	459/2	127	127
15.	461	727	727
16.	462	889	889
17.	463/2	7265	7265

Zirc külterület

1.	048/3	15.3547	14.1730
2.	049/3	2960	2960
3.	049/4	2988	2988
4.	049/5	4578	4578
5.	049/6	3.3007	1.5025
6.	050	632	230
7.	051	1.4960	1.4960
8.	052	1872	1872

9.	053	2606	2201
10.	054/1	16.9414	16.9414
11.	054/2	2509	2509
12.	054/3	63.7694	16.0487
13.	073	5.2146	5.2146
14.	074	20.6535	19.7585
15.	075	1.4361	4144

Zirc 2. sz. vízmű kút külső védőterületéhez

Zirc külterület

Sorszám	Hrsz.	Terület (m2)	Terhelt terület (m2)
1.	0206	80.1392	510
2.	0215/1	1.6963	2452
3.	0212/2	1.7002	410
4.	0207	3611	1742
5.	0211/20	6883	3287
6.	0211/21	4.6816	1.4428
7.	0211/6	1994	1994
8.	0211/10	149	149
9.	0210	3111	2448
10.	0189	1.2333	563
11.	0188/4	192.5991	1.6620

2.4 A külső (180 napos elérési idejű) védőterületre vonatkozó szakhatósági előírások

Veszprém megyei Növényegészségügyi és Talajvédelmi Állomás Csopak 2678-2/2000. sz. előírása:

- A termőföldön történő talajidegen anyagok elhelyezése szigorúan tilos.

2.5 A külső védőterületet érintő általános műszaki előírások, kikötések

A felszín alatti vízbázisok külső védőidomában olyan tevékenység végzése, létesítmény elhelyezése, melynek jelentéte vagy üzemeltetése következtében csökkenhet a vízkészlet természetes védettsége, illetőleg a vízbe (20 napon belül le nem bomló) szennyező anyag, illetve élőlény kerülhet, tilos.

A növénytermesztési technológia csak az illetékes hatóságok olyan állásfoglalása alapján változtatható meg, amely szerint a megváltozott technológia sem lesz káros hatással a vízre.

A külső védőövezettel érintett ingatlanokra vonatkozó korlátozások a 123/1997. (VII.18.) Kormányrendelet szerint:

A. A területen a következő állapot fenntartása, illetőleg tevékenységek végzése mindenkor TILOS:

I. Beépítés, üdülés:

- Lakótelep, új parcellázás, üdülőterület kialakítás
- Lakóépületek csatornázás nélkül
- Szennyvíztisztító telep
- Házi szennyvíz szikkasztás
- Települési folyékony hulladék lerakó létesítése és üzemeltetése
- Települési hulladéklerakó (nem veszélyes hulladékok lerakása)
- Építési hulladék lerakása
- Temető
- Házi kertek, kiskertművelés.

II. Ipar:

- Erősen mérgező vagy radioaktív anyagok előállítása, feldolgozása, ilyen hulladékok tárolása, lerakása
- Mérgező anyagok előállítása, feldolgozása, tárolása
- Ásványolaj és – termékek előállítása, vezetése, feldolgozása, tárolása
- Veszélyes hulladék ártalmatlanító
- Veszélyes hulladék lerakó
- Veszélyes hulladék üzemi gyűjtő

- Élelmiszeripari szennyvizek szikkasztása, hulladékaik tárolása
- Egyéb ipari szennyvíz szikkasztás
- Salak, hamu lerakása

Mezőgazdaság:

- Komposztáló telep
- Önellátást meghaladó állattartás
- Hígtrágya és trágyalé kijuttatása termőföldre
- Hígtrágya és trágyalé leürítése
- Szennyvízöntözés
- Tisztított szennyvízzel való öntözés
- Növényvédőszer kijuttatás légi úton
- Növényvédőszer tárolás és hulladék elhelyezés
- Növényvédőszeres eszközök mosása, hulladékvizek elhelyezése
- Szerves és műtrágya raktározása és tárolása
- Szennyvíziszap tárolása
- Szennyvíziszap termőföldön történő elhelyezése
- Állathullák elföldelése, döggutak létesítése, működtetése

III.

Közlekedés:

- Egyéb út
- Vasút
- Gépkocsi parkoló
- Üzemanyagöltő állomás
- Gépkocsimosó, javítóműhely, só depónia

IV.

Egyéb tevékenység:

- Bányászat
- A fedő vagy vízvezető réteget érintő egyéb tevékenység.

- B. A területen a következő állapot kialakítása, illetőleg tevékenységek végzése új létesítménynél, új tevékenységnél TLL OS, a meglévő létesítménynél, tevékenységnél környezetvédelmi felülvizsgálat vagy környezeti hatásvizsgálat eredményétől függően megengedhető:

I. Beépítés, üdülés:

- Lakó vagy irodaépület csatornázással
- Szennyvízcsatorna átvezetése
- Sátorozás, fürdés
- Sportpálya

II. Ipar:

- Mérgező anyagokkal nem dolgozó üzemek, megfelelő szennyvízelvezetéssel

III. Közlekedés:

- Autópálya, autótűt, vízzáróan burkolt csapadékvízárók-rendszerrel
- Egyéb út, vízzáróan burkolt csapadékvízárók-rendszerrel

- C. Új vagy meglévő létesítménynél, tevékenységnél a környezeti hatásvizsgálat, illetőleg környezetvédelmi felülvizsgálat, illetve ezeknek megfelelő tartalmú egyedi vizsgálat eredményétől függően megengedhető.

Mezőgazdaság:

- Növénytermesztés
- Legeltetés, háziállat tartás
- Szerves trágyázás
- Mütrágyázás
- Növényvédőszer alkalmazása.

Egyéb tevékenység:

- Fúrás, új kút létesítése

2.6 A határozatom 2.3. pontjában megjelölt ingatlanok tulajdonosai (használói) kötelesek túrni a védőterület kialakítását és a most elrendelt használati korlátozásokat, továbbá e korlátozásoknak az ingatlan-nyilvántartásba való bejegyzését. Amennyiben az elrendelt korlátozás az ingatlannal való rendelkezés jogát jelentős mértékben érinti, a tulajdonos (használó) kárigény bejelentést tehet az engedélyes Bakonykarszt Rt.-nél. Az igénybejelentés alapján a kártalanításról az engedélyes köteles gondoskodni. Megegyezés hiányában a bírósághoz kell fordulni.

2.7 A védőterületen jelenleg folytatott tevékenységgel kapcsolatos előírások a védőterület kialakítása érdekében:

Reguly-forrás

Hrsz. 051. gyepterület jelenleg építési törmelékkel feltöltve, amelynek elhelyezése tilos!

Tulajdonos: Kovács Ferenc

Hrsz. 074. ún. volt jobbágyok legelője nevű terület, több tulajdonossal, amely a város rekrációs, kiránduló területe.

Az illegális személtérakás tilos!

A pihenőpark és kirándulópark funkció fenntartható.

Hrsz. 075. A saját használatú út kezdeténél a "Pihenő" táblánál levő illegális személtérakás tilos!

Tulajdonos: Bakony MgTsz.

Hrsz. 052. Malom-árok elnevezésű patak

A vízfolyás rendszeres karbantartása szükséges.

Tul.: Bakony MgTsz.

2.sz. karsztkút

Hrsz. 0210. Temető.

A külső védőterületen temető nem üzemeltethető, azonban a meglévő temetőnél figyelemmel kell lenni a kegyeleti okokra. Korlátozni kell az új sírhelyek kialakítását. Az új sírhelyek kialakítását a temető keleti, alsó szintjén meg kell szüntetni, és a nyugati, tehát a régi és a jelenlegi temetőrészen lehet új sírhelyeket kialakítani.

Tul.: Zirc Római Katolikus Plébánia

Ezen előírásaim teljesülésének érdekében felhívom:

Kovács Ferenc, Borzavár, Fő utca 87. szám alatti lakost a tulajdonában lévő 051 hrsz.-ú ingatlanon a terület rekultivációs munkálatait **2001. július 15.-ig végezze el!**

A 074 hrsz.-ú ingatlan résztulajdonosait (Bakonyi Miklósné, Szeidl István, Romainé Wittmann Erika, Wittmann Mihály, Illés Ferenc, Kukoda Vilmos, Mürkl Lászlóné, Dr. kemenesné Mürkl Erika, Mürkl Mária, Mürkl János, Mürkl Éva, Szalai Margit és Pusztai Józsefné) a terület rendezésére:

- hulladékgyűjtő edények, ill. könténerek kirakása és rendszeres ürtése
- víznyerők térségének tisztántartására
- „vízmű védőterülete” felhívó tábla kirakására

Határidő: 2001. július 15.

A Bakony MgTsz.-t, a 075 hrsz.-ú ingatlannál:

- a saját használatú út kezdeténél a „Pihenő” táblánál lévő illegális személtérakást számolja fel,
- a területet rendezze
- „Vízmű védőteret” felhívó táblát helyezze el

Határidő: 2001. július 15.

A Bakony Mg.Tsz.-t a 052 hrsz.-ú ingatlannál:

- Felhívom a tulajdonost, hogy a védőterületen belül lévő vízfolyás karbantartásáról gondoskodjon.

Határidő 2003. december 31.

Felhívom Zirc Város Önkormányzatának figyelmét, hogy a 0210 hrsz.-ú ingatlannál

- A temető keleti, vízmű felőli határán kerítés építéséről és
- a „Vízmnű külső védőterület” felhívó táblát elhelyezéséről gondoskodjon

Határidő: 2001. szeptember 30.

3. Jogerős határozatommal megkeresem Zirc Város Önkormányzatát és Építési Hatóságát, az illetékes állategészségügyi hatóságot, valamint az eljárásban közreműködött környezetvédelmi, természetvédelmi, népegészségügyi és tisztiorvosi, növényegészségügyi és talajvédelmi szakhatóságot, hogy a védőterület kialakításának érdekében az előírt használati korlátozásoknak (pl. építési tilalom, ép. és egyéb korlátozások) hatáskörükben eljárva szerezzenek érvényt, továbbá a 2.7. pontban tett előírásaim teljesülését hivatalból kísérik figyelemmel, a teljesítés elmaradása esetén pedig tegyék meg a hatáskörükbe tartozó szükséges intézkedéseket.

4. Jogerős határozatommal megkeresem továbbá Zirc Vosi Földhivatalt, hogy határozatom alapján az érintett ingatlanokra a védőterületi korlátozást – a következő szövegezéssel – jegyezze be az ingatlan-nyilvántartásba:

„Zirc Reguly forrás és ~~2. sz. kút~~ külső védőterülete – a használati korlátozásokat a KDT. Vízügyi Igazgatóság 22.134/2000. sz. határozata tartalmazza.”

5. Határozatommal megkeresem Zirc Város Jegyzőjét, hogy a védőterületet kijelölő határozat közszemlére (közhírré) tételéről gondoskodjon.

6. A BAKONYKARSZT RT. köteles az előírt korlátozások betartását ellenőrizni, ennek szükségességét, gyakoriságát és az ellenőrzés megállapításaitól függő intézkedéseit a vízmű „Üzemeltetési Szabályzat”-ban rögzíteni.

7. Elrendelem, hogy a határozat jogerőre emelkedését követő **8 napon belül** a vízkönyvi okirattár vezetője a jogszabály alapján előírt és e határozatból eredő jogokat, kötelezettségeket, tényeket és az ezzel összefüggő adatokat a vízkönyvi nyilvántartásba jegyezze be.

8. E határozat ellen az Országos Vízügyi Főigazgatósághoz címzett, de a KDT Vízügyi Igazgatóságnál a határozat kézhezvételétől számított **15 napon belül** 2 példányban benyújtott - 10.000,-Ft értékű illetékbélyeggel ellátott - fellebbezéssel lehet élni, amennyiben az ügyfél jogszabályban biztosított személyes illetékmentességben nem részesül.

INDOKOLÁS

A KDT. vízügyi Igazgatóság a 21.012/1979. sz. határozattal adott vízi jogi üzemeltetési engedélyt Zirc Városi vízmű fenntartására, használatára. Az engedély többszöri alkalommal módosításra került.

- 20.755/1998. sz. Engedélyes személyében történt változást rögzít
- 23.10061999. sz. Kiegészül az elosztóhálózat bővítéssel és a II. sz kút bekötésével
- 20.789/2000. sz. VKJ előírás, felügyeleti kategória és érvényességi idő megállapítása

Jelen módosításra a Reguly forrás és a 2. sz. kút belső és külső védőterületének elrendelése miatt került sor. (Az 1. sz. kút védett vízadóra települt, ennek védelmére nem szükséges külső védővezetést elrendelni.)

A dokumentációban a tervező kellő részletességgel tártta fel a terület földtani, vízföldtani viszonyait, a 123/1997. Korm. rendeletnek megfelelően meghatározta a 180 napos elértési időhöz tartozó külső védőterületet, felmérte a védőterülettel érintett ingatlanok tényleges területhasználátát, javaslatot tett a használati korlátozásokra és a teendő védelmi intézkedésekre.

A szakhatóságok közül az illetékes NTA előírását határozatom rendelkező részébe foglaltam. /Ld: 2.4. pont./ Az eljárásban rendelkezésemre állt még:

- a KDT Kömvezetvédelmi Felügyelőség 33.005-19/2000. sz,
- az ÁNTSZ Veszprém Városi Intézete 1560/2/2000. sz,
- a Balaton-felvidéki Nemzeti Park Igazgatóság 828/2001. sz,
- a Veszprémi Bányakapitányság 3499/2000. sz, valamint
- Zirc Város Jegyzőjének 2001. március 14.-ei sz. szakhatósági állásfoglalása. E szakhatóságok előírások megtétele nélkül adták hozzájárulásukat a védőterület kijelöléséhez.

A védőterületi munkarészek vizsgálata kapcsán megállapítható volt az is, hogy a Polgármesteri Hivatal a tervek alapján az érintetteket előzetesen tértivevényes levélben értesítette a várható ingatlanhasználati korlátozásokról.

A szolgalmi jog ingatlan-nyilvántartásba történő bejegyzéséhez hozzá nem jártult ingatlanlajdonosok esetében a szennyvízvezetési szolgalmi jogot – a 10/2000.(II.2.)Korm.rendelettel módosított 72/1996.(V.22.) Korm. rend. 3.§ (3) bekl. alapján – hivatalból állapítottam meg.

Felhívom a figyelmet, hogy a többször módosított 72/1996. (V.22.) Korm. rendelet 9. § (4) bekezdés alapján az érintett ingatlan tulajdonosokat a korlátozások mértékének megfelelő kártalanítás illeti meg, a kártalanítás mértékéről az érintetteknek kell meggyezni, ennek hiányában a hivatkozott rendelet 17. § (1) bekezdésének megfelelően bírósághoz kell fordulni.

A fenti előzmények alapján megállapítottam, hogy a közcelű forrás és kút vízkészletének védelme érdekében a védőterület kijelölése, majd kialakítása indokolt és szükséges. A védőterület rendelkező rész szerinti kijelölése megfelelő módon illeszkedik a vízgazdálkodás rendjébe és a tett előírások betartása mellett idegen érdeket nem sért, egyben megfelel a vonatkozó jogszabályok előírásainak is.

A vízgazdálkodásról szóló, módosított 1995. évi LVII. tv. 14. § (2) bekezdése érdekében az ivóvízellátása szolgáló vizeket a vízkivétel védőidommainak védőterületének külön jogszabályban meghatározott mértékű kijelölésével és fenntartásával fokozott védelemben és biztonságban kell tartani. Ezért a vízgazdálkodás hatósági jogkör gyakorlásáról szóló, többször módosított 72/1996. (V.22.) Korm. sz. rendelet 9. § (3) bekezdésének előírása alapján a vízmű üzemeltetőjének kérelmére rendelkeztem a védőterület kijelöléséről és meghatároztam annak kialakításával járó feladatokat, továbbá a (4) bekezdés alapján elrendeltem a védelem biztosítása érdekében szükséges ingatlan-használati korlátozásokat. A használati korlátozásokat a 123/1997. (VII.18.) Korm. sz. rendelet 12. §-a és 5. sz. melléklete alapján nevesítettem.

A hivatkozott Korm. rendelet 9. § (3) bekezdése alapján határozatom 3.0 pontjában megkerestem az illetékes Földhivalt a védőterületet érintő tulajdoni és használati korlátozások bejegyzésére. A védőterületet kijelölő határozat közszemlére tétele elrendelésének jogalapja a többször módosított 72/1996. (V.22.) Korm. rendelet 27. § (4) bekezdése.

A védőterület kialakításával, majd további fenntartásával kapcsolatos más hatóságokat érintő megkeresésem a 123/1997. (VII.18.) Korm. sz. rendelet 8. §. (4) bek. f. pontjának és 15. §. (1) bekezdésének előírásán alapszik. A Bakonykarszt Rt. védőterület kijelölési, kialakítási költségviselésére vonatkozó rendelkezéseim jogalapja pedig a kormányrendelet 19. §. (1) bek. d. pontja.

A Vízikönyvi nyilvántartásba vétel elrendelésének jogalapja a 23/1998. (XI.6.) KHVM sz. rendelet 10. § (3-4) bekezdése.

Székesfehérvár, 2001. március 26.

A kiadmány hitelesül!



Irodavezető

Dr. Balla György sk.
hatósági osztály vezetője

Kapják:

1. BAKONYKARST RT. 8200 Veszprém, Pápai u. 41. – Tv –
2. Zirc Város Polgármesteri Hivatal 8420 Zirc, Pf.: 77. – Tv –
3. Honvédelmi Minisztérium 1095 Bp, Soroksári u. 152. – Tv –
4. BAKONY Mg.Tsz. 8420 Zirc, Petőfi u. 4. – Tv –
5. Római Katolikus Plébánia 8420 Zirc, Rákóczi tér 1. – Tv –
6. Bakony Szövetkezeti-Holding Kft. 8420 Zirc. Petőfi u. 4. – Tv –
7. KDT. Környezetvédelmi Felügyelőség
8. Balaton-felvidéki Nemzeti Park Igazgatóság 8200 Veszprém, Pf.: 179. – Tv –
9. ÁNTSZ Veszprém Városi Intézete 8200 veszprém, Radnóti tér 2/B. – Tv –
10. Állami Erdészeti Szolgálat Veszprémi Igazgatósága 8201 Veszprém, Pf. 122.
– Tv –
11. Veszprémi Bányakapitányság 8201 Veszprém, Pf.: 98. – Tv –
12. Veszprém Megyei NTÁ 8229 Csopak
13. KDT. VIZIG Vízgazdálkodási Oszt.
14. KDT VIZIG Víziközmű Oszt.
15. Hatósági Irattár

JOGERŐ UTÁN:

16. Engedélyes
17. Vízikönyv + terv
18. Földhivatal 8420. Zirc

3. számú melléklet


Ellátásért felelősök közötti megállapodás az egymáshoz kapcsolódó víziközmű-rendszerek főműveinek víziközmű-fejlesztéséről

A víziközmű-rendszerek tulajdonosai rögzítik, hogy a Vksztv-ben az **Ellátásért felelősre** vonatkozó kötelezettségek teljesítésével kapcsolatban felmerülő indokolt költségeket, az alábbiak szerint viselik:

- A kapcsolódó szolgáltatást nyújtó víziközmű-rendszer közösen használt főműveit (továbbiakban főművek) a tulajdonosok közösen definiálják. A főművi vagyon elemek tételes és leltárszerű felsorolása a kiegészített üzemeltetési szerződés mellékletét fogja képezni.
- A kapcsolódó szolgáltatást nyújtó víziközmű-rendszer főműveinek fejlesztését, illetve a gondtálló fejlesztési tervben a Hivatal által jóváhagyott felújítási és pótlási, valamint beruházási kötelezettségeket (továbbiakban víziközmű-fejlesztés), az érintettek (kapcsolódó szolgáltatást nyújtó és azt igénybe vevő **Ellátásért felelősök**) az igénybevétel arányában, a mindenkori jogszabályok figyelembe vételével kívánják viselni.
- Az igénybevétel arányát, a tárgyévét megelőző öt év összesített vízértékesítésének, figyelembe vételével, egy tízedes jegyre kerekített százalékos megállapítással kell a tulajdonosok között felosztani. A felosztás mindig csak a tárgyévre vonatkozik. A százalékos felosztást a **Víziközmű-szolgáltató** végzi és azt minden év március 20-ig az érintettek felé közli.

A víziközmű-rendszer tulajdonosai kijelentik, hogy az egyes **Ellátásért felelősök** közigazgatási területén lévő felhasználási helyeket ellátó főműveket nem tartalmazó – víziközművek víziközmű-fejlesztéséről, továbbá a kapcsolódó szolgáltatást igénylő víziközmű-rendszer főműveinek (külön megállapodás alapján) fejezet értelmében víziközmű-fejlesztéséről kizárólag az érintett **Ellátásért felelős** felelősökönként történik.

Zirc város Önkormányzata

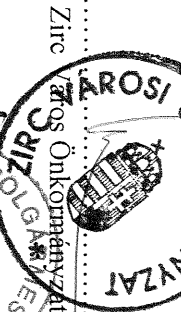

Porva Község Önkormányzata




Nagycsanak Község Önkormányzata



Bakonyhána Község Önkormányzata




Szapár Község Önkormányzata

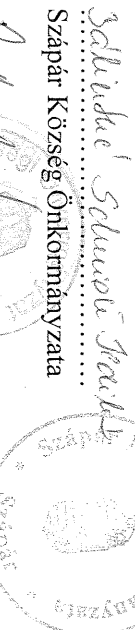

Bakonyörszlop Község Önkormányzata




Csesznek Község Önkormányzata

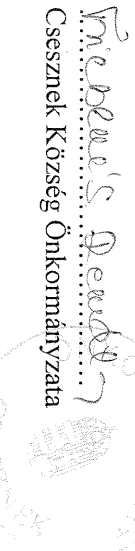

Borzavár Község Önkormányzata



Olaszföld Község Önkormányzata

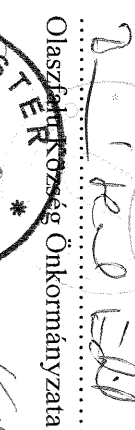

Dudar Község Önkormányzata



Csetény Község Önkormányzata



Tés Község Önkormányzata



Bakonyszentkirály Község Önkormányzata



**Zirc, Olaszfalu, Nagyesztergár, Borzavár, Porva, Dudar, Bakonynána, Csesznek,
Bakonyszentkirály, Bakonyoszlop (Sövénykút), Csetény, Szánpár, Tés
kistérségi vízmű-rendszer**

**egyemáshoz kapcsolódó víziközmű-rendszereire vonatkozó
főművek bemutatása**

Vizbázisok:

Porva forrásfoglalás (nem üzemel)
Pálhálás galériás forrásfoglalás
Zirci 1. sz. kút
Reguly forrás
Csetényi K-3 sz. kút

Víz tároló:

Reguly vízműtelep 500 m³ - es vb. medence
Csetényi 2x150 m³ - es vb. medence

Átemelő berendezés:

Zirc 1.sz kútnál csőtartályos átemelő 2 db (Nagyesztergár felé)

Távvezeték:

T1	(1441 m)
T2	(1515 m)
T3	(2424 m)
T4	(2180 m)
T5	(2165 m)
T6	(280 m)

Víziközmű-rendszerek közötti vízáradási pontok meghatározása

Zirc ivóvízellátó víziközmű-rendszer és Nagyesztergár ivóvízellátó víziközmű-rendszer között a T1 távvezetékre Zirc és Nagyesztergár közigazgatási határánál telepített vízmérőhely.

Nagyesztergár ivóvízellátó víziközmű-rendszer és Dudar, Bakonynána ivóvízellátó víziközmű-rendszer között a T3 távvezetékre Nagyesztergár és Dudar közigazgatási határánál telepített vízmérőhely.

Zirc ivóvízellátó víziközmű-rendszer és Olaszfalu ivóvízellátó víziközmű-rendszer között a T5 távvezetékre Zirc és Olaszfalu közigazgatási határánál telepített vízmérőhely.

Zirc ivóvízellátó víziközmű-rendszer és Borzavár ivóvízellátó víziközmű-rendszer között a T6 távvezetékre (Tündérmajorban) telepített vízmérőhely.

Borzavár ivóvízellátó víziközmű-rendszer és Porva ivóvízellátó víziközmű-rendszer között a borzavári víziközmű-rendszer 2x75 m³ - es medencéjénél, a porvai ivóvíz betápláló vezetékre kiépített vízmérőhely.

Csetény és Szápár ivóvízellátó víziközmű-rendszer és Tés ivóvízellátó víziközmű-rendszer között a csetényi vízhalózatról történt lecsatlakozásnál, a szentkúti vízműtelep térszíni medencéjét töltő vízvezetékre telepített vízmérőhely.

Dudar, Bakonynána ivóvízellátó víziközmű-rendszer és Csetény, Szápár ivóvízellátó víziközmű-rendszer között a csetényi 2x150 m³ - es vb. medence előtt a töltővezetékre telepített vízmérőhely.

Cs81-Bakonyoszló ivóvízellátó víziközmű-rendszer és Dudar, Bakonynána ivóvízellátó víziközmű-rendszer között a Cs81. sz. kútnál kiépített vízmérőhely.

Cs81-Bakonyoszló ivóvízellátó víziközmű-rendszer és Bakonyoszló ivóvízellátó víziközmű-rendszer között Bakonyoszló belterületi határánál telepített vízmérőhely.

Bakonyoszló, Sövénykút ivóvízellátó víziközmű-rendszer és Bakonyoszló ivóvízellátó víziközmű-rendszer között Bakonyoszló belterületi hálózataról lecsatlakozó sövénykúti vízvezetékre telepített vízmérőhely.

Bakonyoszló ivóvízellátó víziközmű-rendszer és Bakonyoszló, Csesznek ivóvízellátó víziközmű-rendszer között a sövénykúti légazást követően a Bakonyoszló, Csesznek távvezetékre telepített vízmérőhely.


Bakonyoszló, Csesznek távvezeték ivóvízellátó víziközmű-rendszer és Bakonyoszló, Csesznek ivóvízellátó víziközmű-rendszer között a sövénykúti légazást követően a Bakonyoszló, Csesznek távvezetékére telepített vízmérőhely.

Jelmagyarázat:

- ✕ Tölőzár
- Átemelő
- Vízfűrlő
- ▲ Vízbázis
- ✕ Nem üzemelő létesítmények
- ☑ Nyomáscsökkentő
- ∅ Vízmérő

Főmű részei:

- ▲ Vízbázis
- Vízfűrlő
- Átemelő
- ✕ Nem üzemelő létesítmények
- Távvezeték T1
- Távvezeték T2
- Távvezeték T3
- Távvezeték T4
- Távvezeték T5
- Távvezeték T6

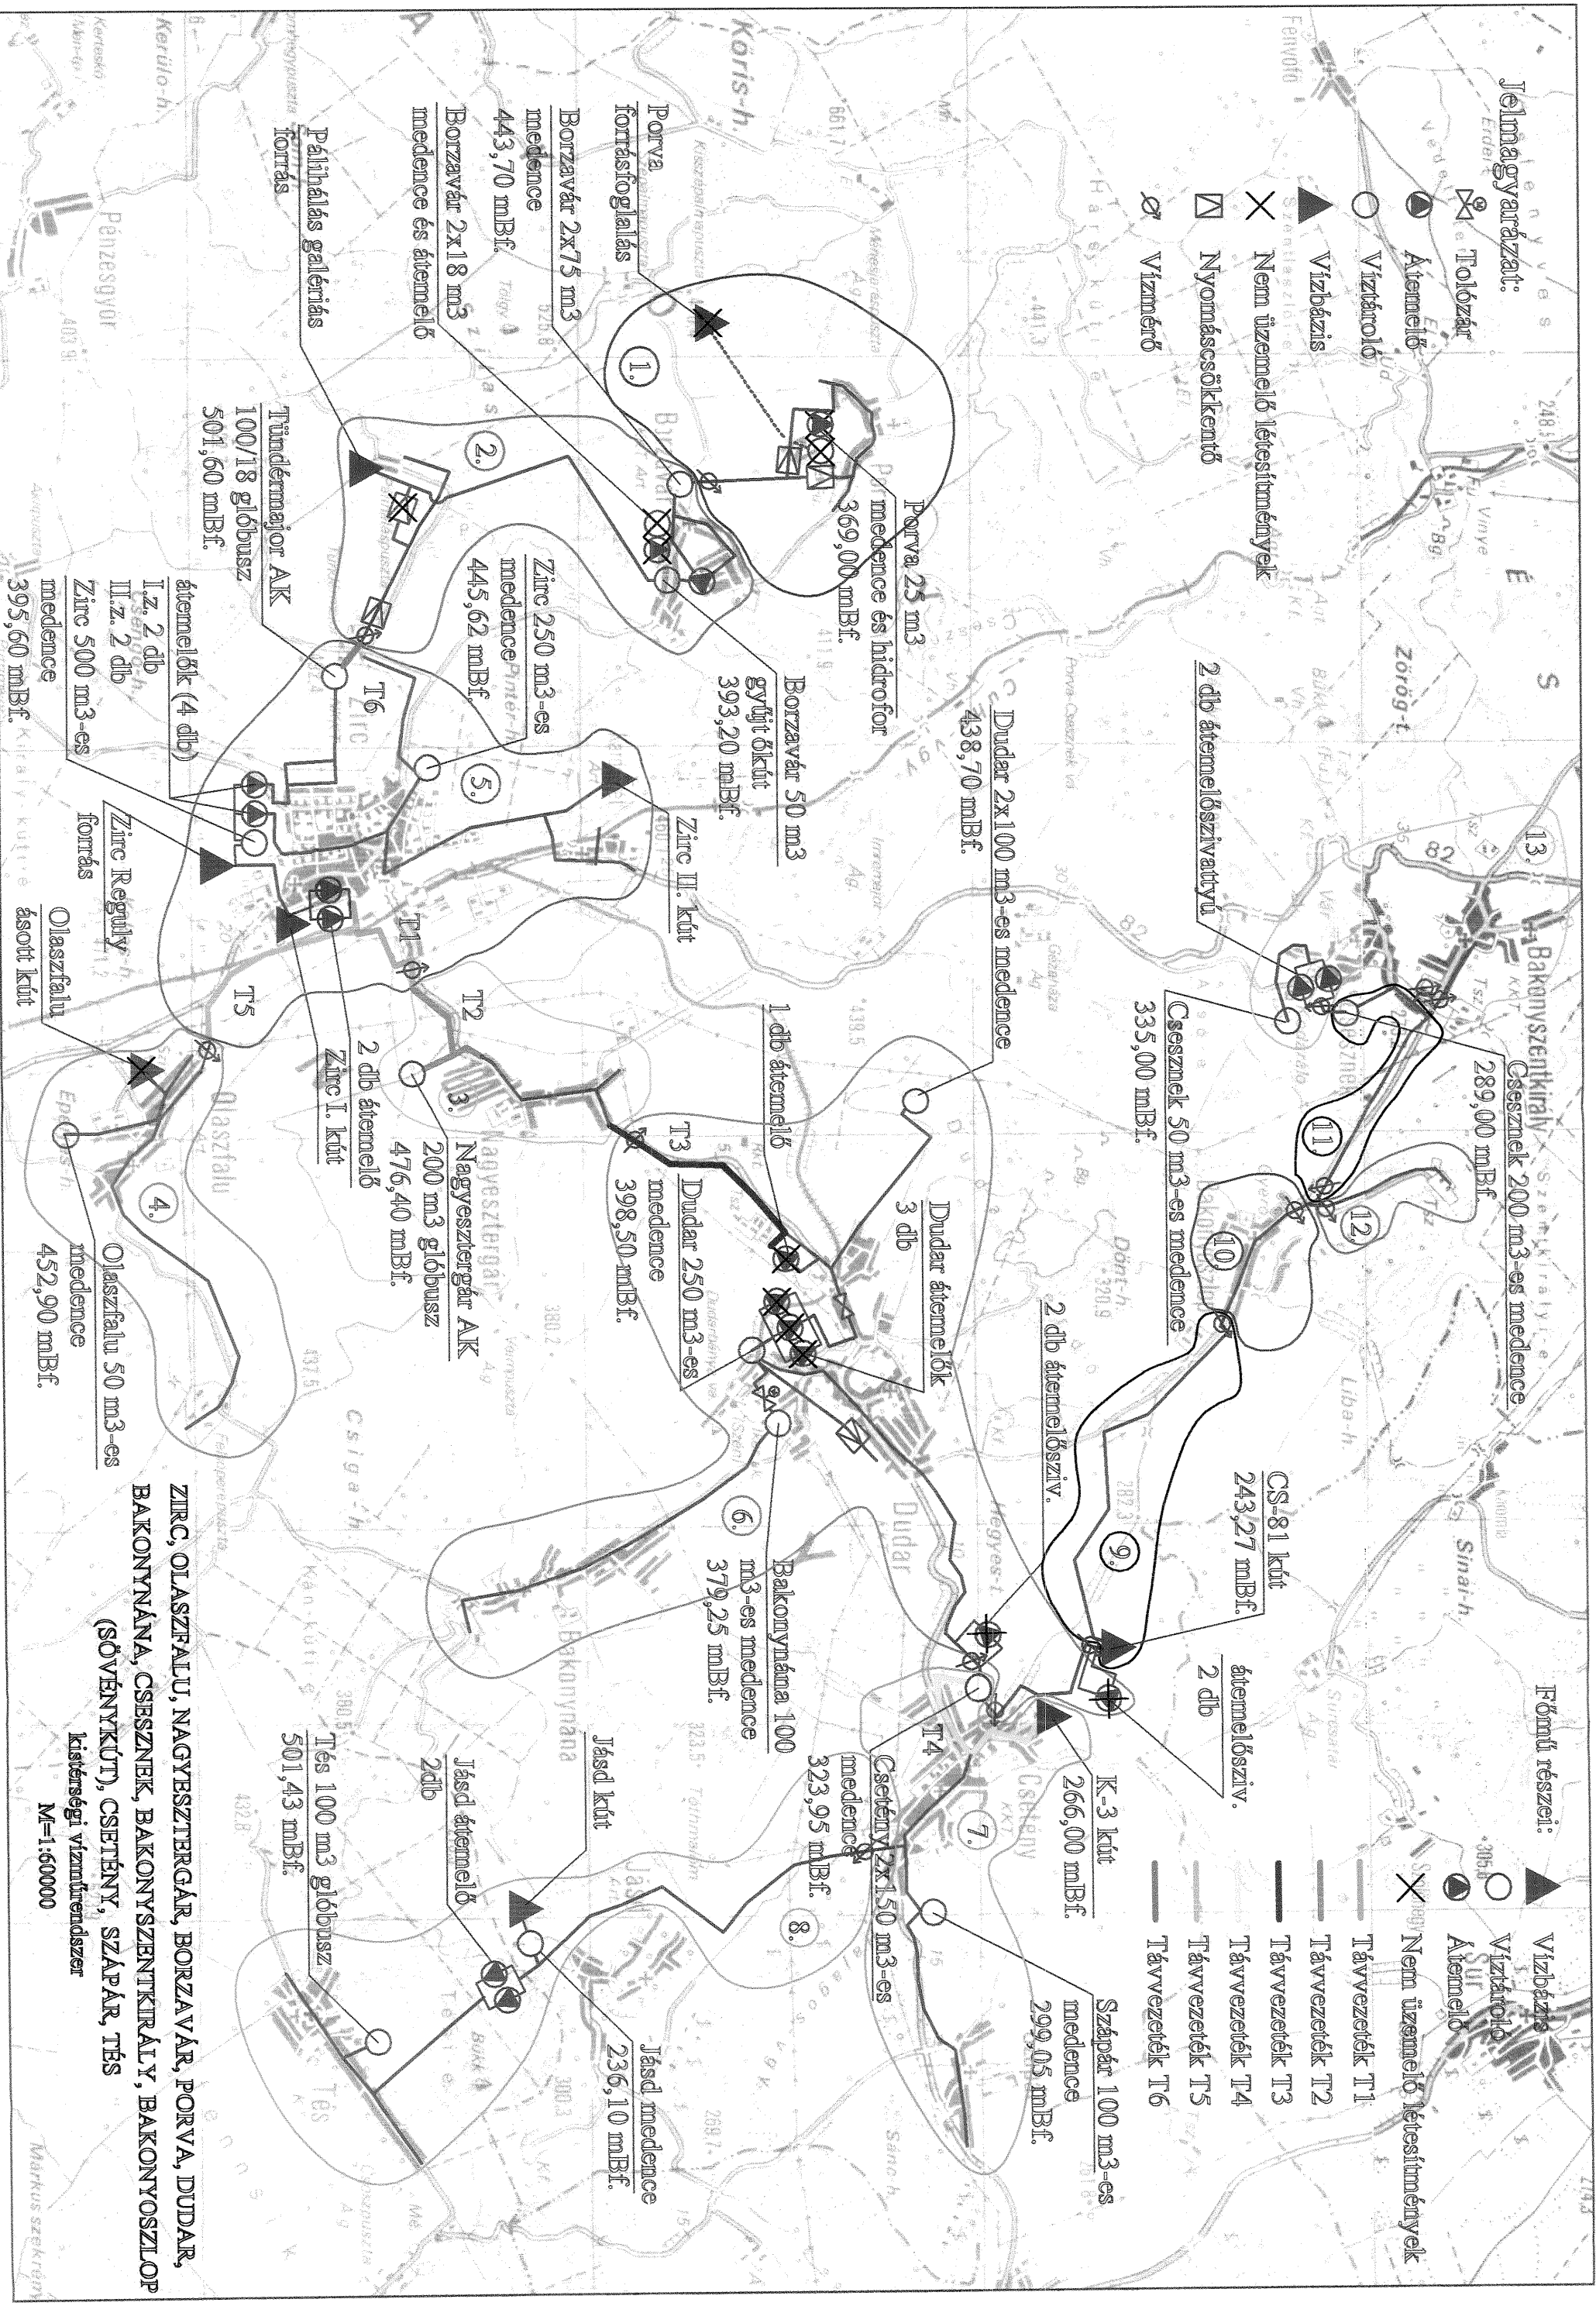

ZIRC, OLASZFALU, NAGYESZTERGÁR, BORZAVÁR, PORVA, DUDAR,
BAKONYNÁNA, CSESZNEK, BAKONYSZENTKIRÁLY, BAKONYOSZLOP
(SÖVÉNYKÚT), CSÉTÉNY, SZÁPÁR, TÉS
kistérségi vízműrendszer
M=1:60000

Zirc, Olaszfalu, Nagyesztergár, Borzavár, Porva, Dudar, Bakonyhána, Csesznek, Bakonyzentkirály, Bakonyoszlop, (Sövénykút), Csetény, Szápár, Tés kistérségi vízműrendszer igénybevételi mátrix

Víziközmű-rendszer igénybevételi mátrix								
Főművek	EF igénybevétele a VR-en belül (%-ban)							
	1. VR		2. VR		3. VR			4. VR
	Borzavár	Porva	Borzavár	Porva	Dudar	Nagyesztergár	Bakonyhána	Olaszfalu
2007.-2011. évi ért. vízmennyiség m ³	241 497,8	79 003,7	241 497,8	79 003,7	242 889,5	136 825,6	125 087,8	
Porva forrásfoglalás	75,3	24,7						
Pálhálás galériás forrás			75,3	24,7				
T2					48,1	27,1	24,8	
Nagyesztergár AK 200 m ³ glóbusz					48,1	27,1	24,8	
Zirc Reguly forrás								
Zirc I. sz. kút								
T1								
T5								
T6								
Zirci I. sz. kútnál Nagyesztergár felé 2 db átemelő								
T3								
K-3 kút								
Csetény 2 x 150 m ³ medence								
T4								

Csak saját
víziközmű
van

Víziközmű-rendszer igénybevételi mátrix									
Főművek	EF igénybevétele a VR-en belül (%-ban)								
	5. VR							6. VR	
	Zirc	Borzavár	Porva	Olaszfalu	Nagyesztergár	Dudar	Bakonyhána	Dudar	Bakonyhána
2007.-2011. évi ért. vízmennyiség m ³	1 417 696,5	241 497,8	79 003,7	191 516,5	136 825,6	242 889,5	125 087,8	242 889,5	125 087,8
Porva forrásfoglalás									
Pálhálás galériás forrás									
T2									
Nagyesztergár AK 200 m ³ glóbusz									
Zirc Reguly forrás	58,3	9,9	3,2	7,9	5,6	10,0	5,1		
Zirc I. sz. kút	58,3	9,9	3,2	7,9	5,6	10,0	5,1		
T1					27,1	48,1	24,8		
T5				100,0					
T6		75,3	24,7						
Zirci I. sz. kútnál Nagyesztergár felé 2 db átemelő				27,5	19,6	34,9	18,0		
T3								66,0	34,0
K-3 kút									
Csetény 2 x 150 m ³ medence									
T4									

Víziközmű-rendszer igénybevételi mátrix									
Főművek	EF igénybevétele a VR-en belül (%-ban)								
	7. VR			8. VR	9. VR	10. VR	11. VR	12. VR	13. VR
	Csetény	Szápár	Tés	Tés	Bakonyoszlop Csesznek Bakonyzentkirály	Bakonyoszlop	Bakonyoszlop Csesznek Bakonyzentkirály	Bakonyoszlop Sövénykút	Csesznek Bakonyzentkirály
2007.-2011. évi ért. vízmennyiség m ³	244 641,8	63 109,2	117 235,1						
Porva forrásfoglalás									
Pálhálás galériás forrás									
T2									
Nagyesztergár AK 200 m ³ glóbusz									
Zirc Reguly forrás									
Zirc I. sz. kút									
T1									
T5									
T6									
Zirci I. sz. kútnál Nagyesztergár felé 2 db átemelő									
T3									
K-3 kút	57,6	14,8	27,6						
Csetény 2 x 150 m ³ medence	57,6	14,8	27,6						
T4	57,6	14,8	27,6						

EF- ellátásért felelős
VR-víziközmű rendszer

Csak saját
víziközmű
van

Csak saját
víziközmű
van

Csak saját
víziközmű
van

Csak saját
víziközmű
van

Csak saját
víziközmű
van

Csak saját
víziközmű
van

Csak saját
víziközmű
van

Nyilatkozat

Alulírott, BAKONYKARSZT Víz- és Csatornamű Zártkörűen Működő Részvénytársaság (székhely: 8200 Veszprém, Pápai u. 41., cégjegyzékszám: Cg. 19-10-500133), képviselében: Kugler Gyula vezérigazgató kijelentem, hogy a BAKONYKARSZT Zrt. a nemzeti vagyomról szóló törvény 3. § (1) bekezdés a) pontja és (4) bekezdése alapján átlátható szervezet, melyben az önkormányzatok együttesen 100% részesedéssel rendelkeznek. Kijelentem továbbá, hogy a Vksztv. 16. § (6) bekezdése alapján vagyongazdálkodási, továbbá bérleti-üzemeltetési szerződés megkötésére jogosult víziközmű szolgáltató társaság, mert a Vksztv. 16. § (6) bekezdés a) pontja szerint települési önkormányzatok közös tulajdonában áll.

Veszprém, 2012. december 5.



Bakonykarszt Víz- és Csatornamű Zrt.
képviselében:
Kugler Gyula
vezérigazgató